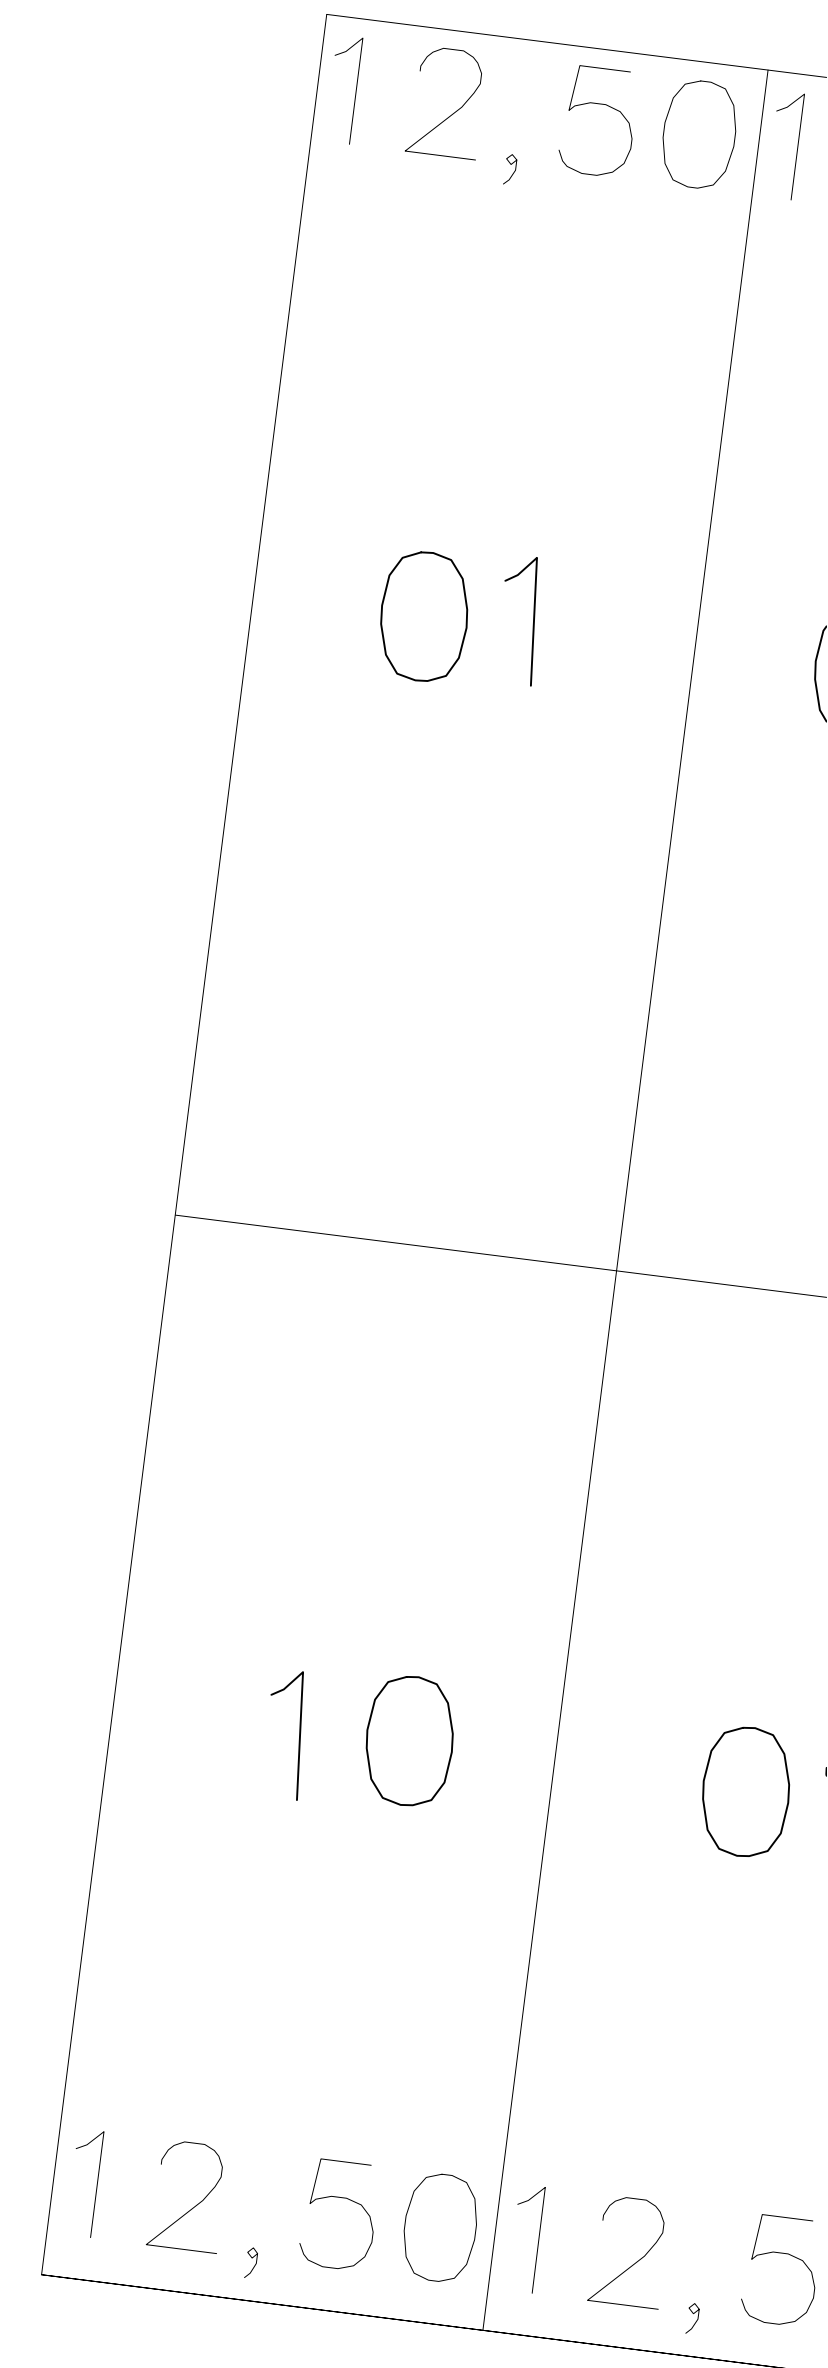
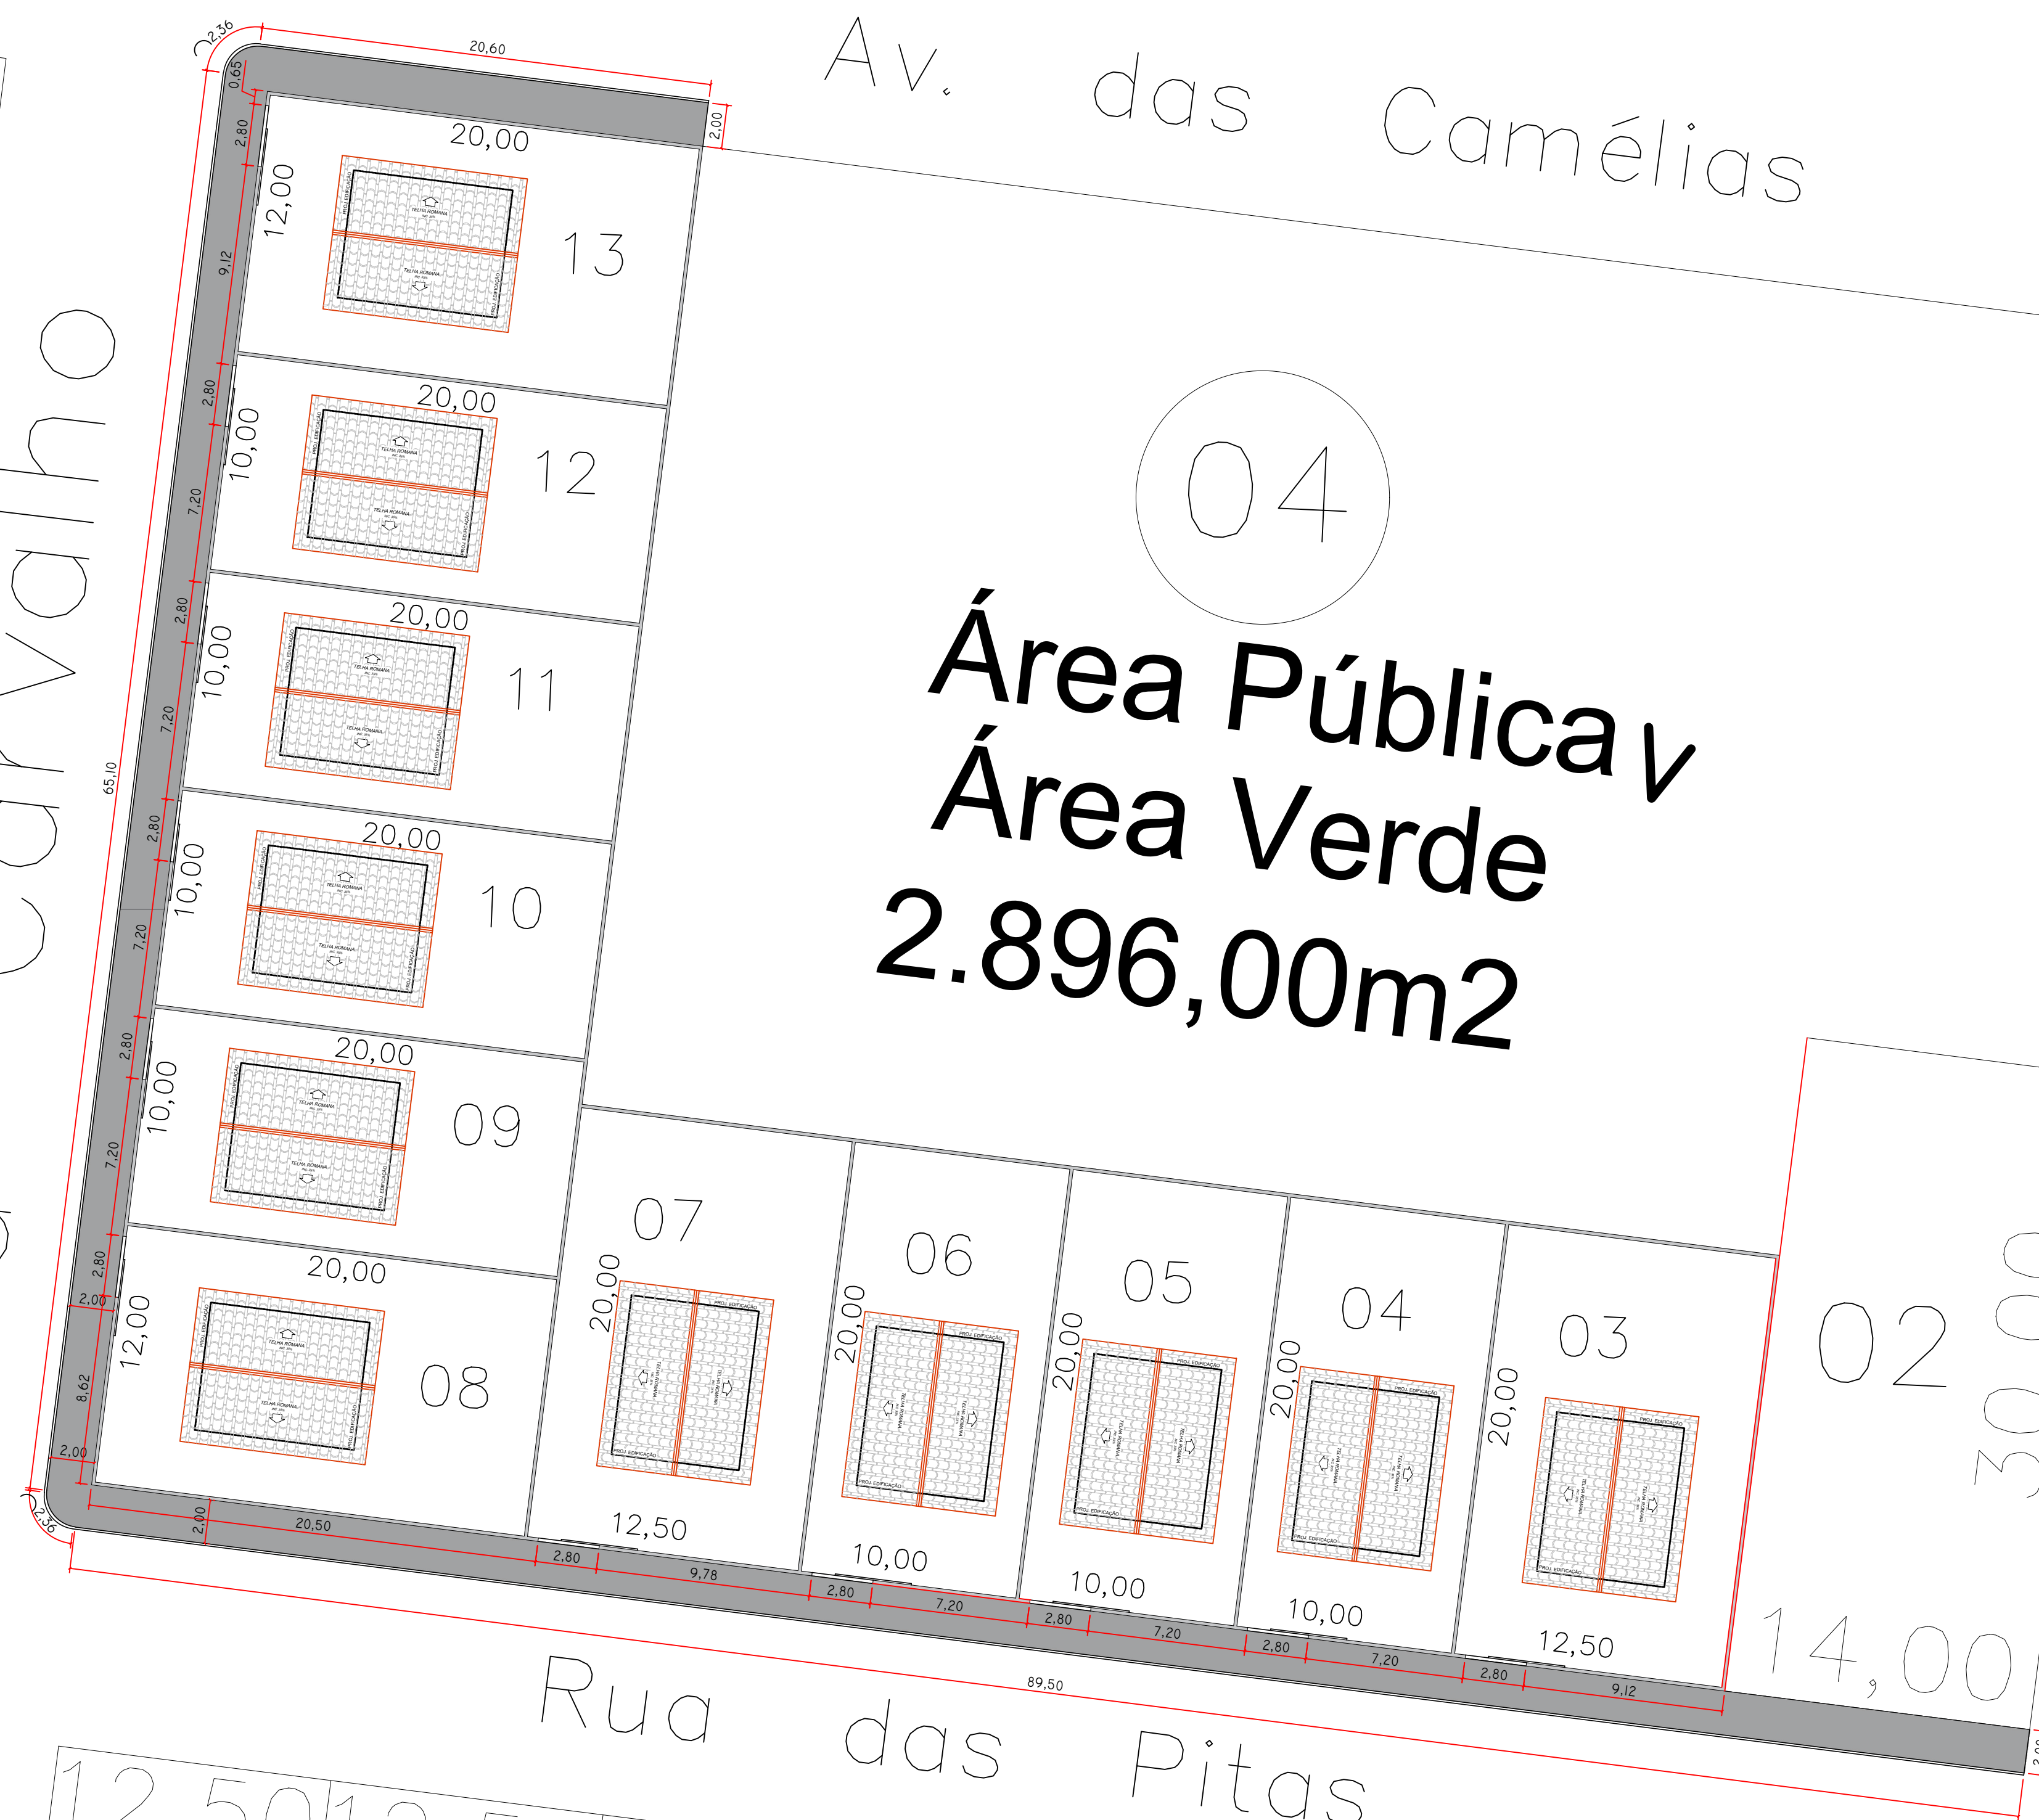
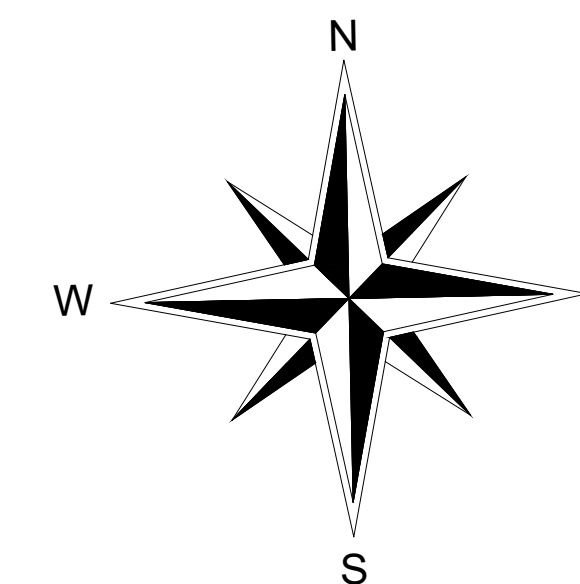


PLANTA DE IMPLANTAÇÃO - ÁREA PÚBLICA
ESC: S/ ESC.

Estado de Mato Grosso PREFEITURA MUNICIPAL DE ARAPUTANGA SETOR DE ENGENHARIA - PROJETOS	
EXECUÇÃO DE MURO DAS CASAS HABITACIONAIS	DATA: 04/09/2025
PLANTA DE IMPLANTAÇÃO	FOLHA: 03/03
INFORMAÇÕES GERAIS: ESCALA: SEM ESCALA	CONTEÚDO: - IMPLANTAÇÃO - QUADRA 04
INFORMAÇÕES TÉCNICAS: - PROPRIETÁRIO: PREFEITURA MUNICIPAL DE ARAPUTANGA - ENDEREÇO: LOTES E QUADRAS DO MUNICÍPIO DE ARAPUTANGA - ÁREAS INDICADAS - MUNICÍPIO: ARAPUTANGA/MT	
	RESPONSÁVEL TÉCNICO: JOÃO GUSTAVO F. S. JUNIOR ENG. CIVIL - CREA: 5864845586 PREFEITURA MUNICIPAL DE ARAPUTANGA CNPJ: 15.823.934/0001-45
APROVAÇÃO DE ÓRGÃO COMPETENTE:	