


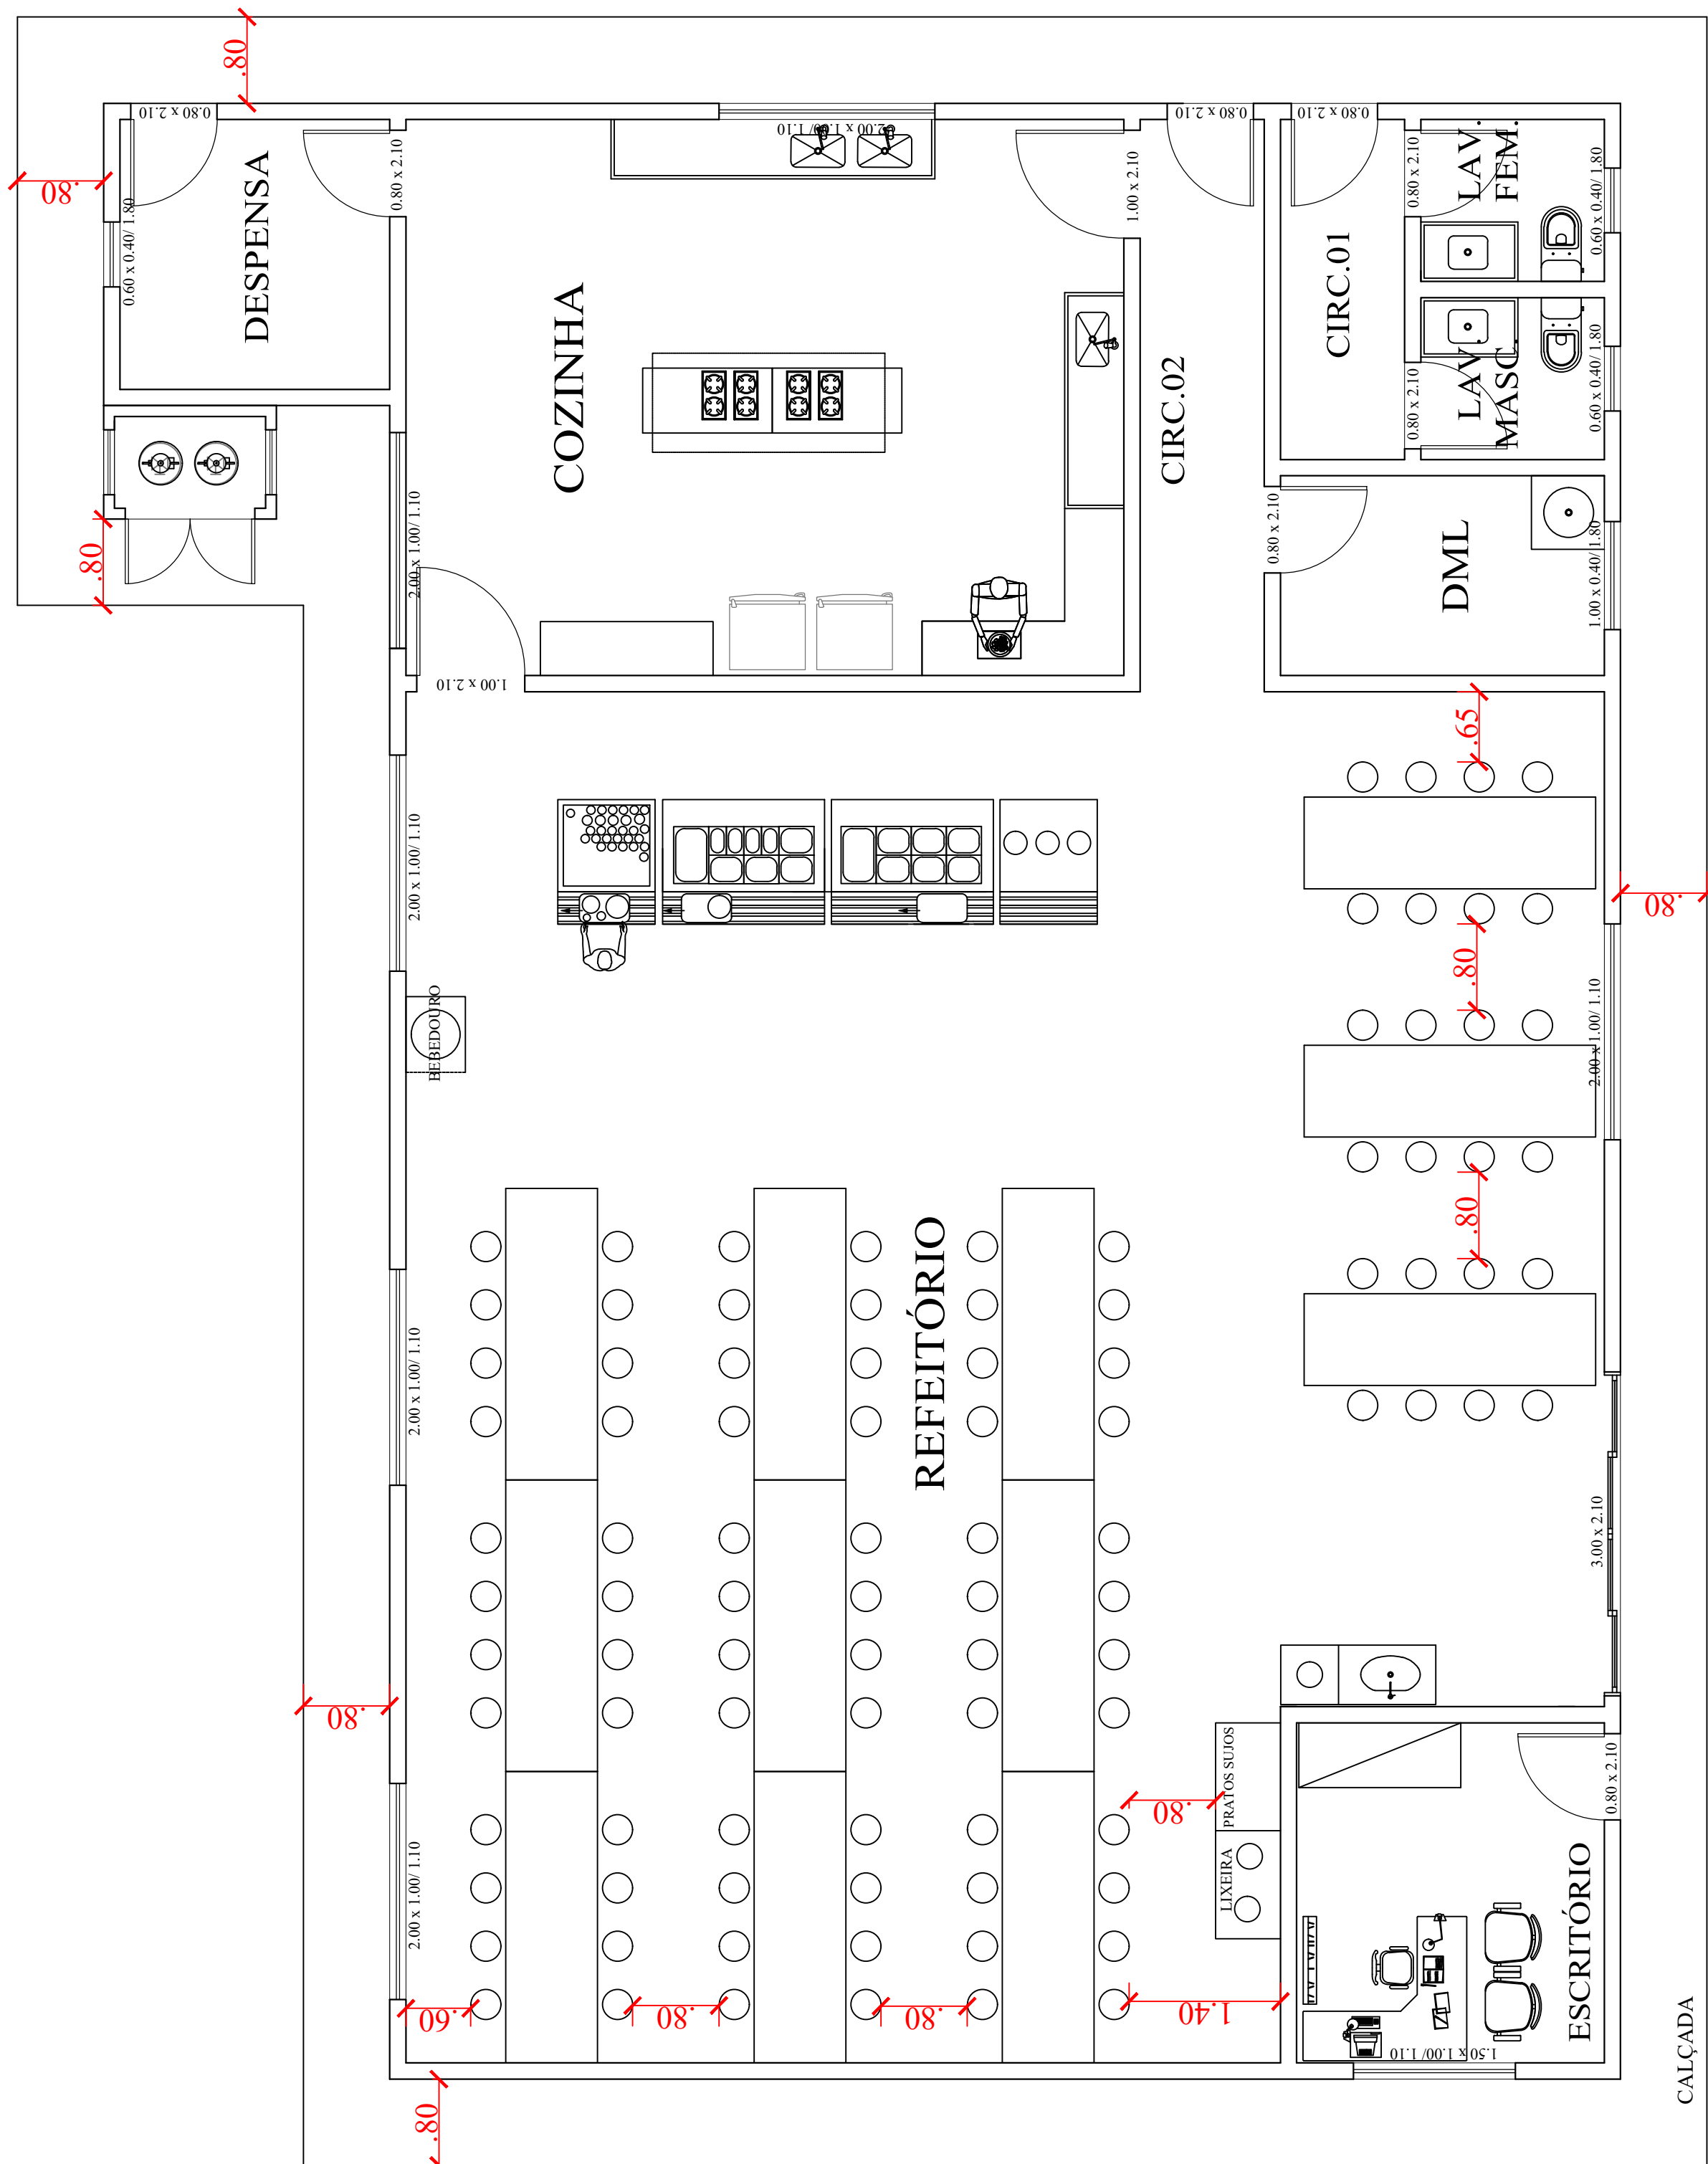

LAYOUT REFEITÓRIO


ESCALA 1:50



Estado de Mato Grosso
PREFEITURA MUNICIPAL DE ARAPUTANGA
SETOR DE ENGENHARIA - PROJETOS

DESCRIÇÃO:
PROJETO REFEITÓRIO DA ESTAÇÃO DE RECICLAGEM

DATA:
24/08/2020

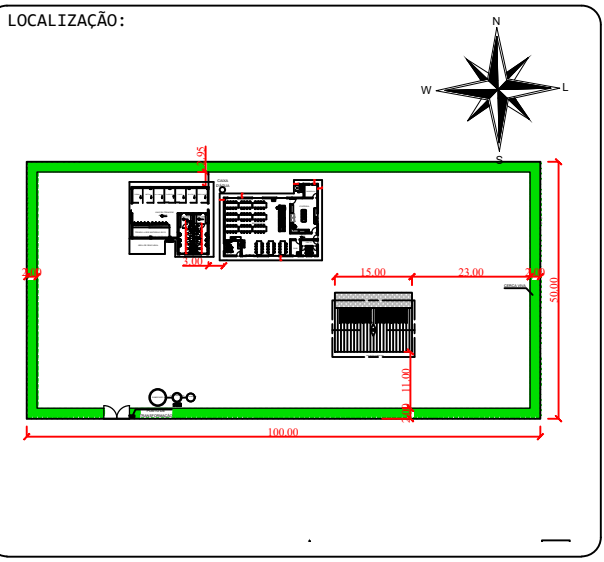

RESPONSÁVEL TÉCNICO:
JOÃO GUSTAVO F. S. JÚNIOR
ENG. CIVIL - CREA: 5064045506

DESENHISTA:
KARLA SOUZA DE OLIVEIRA
ESTAGIÁRIA

PREFEITURA MUNICIPAL DE ARAPUTANGA:
JOEL MARINS DE CARVALHO
PREFEITO MUNICIPAL