



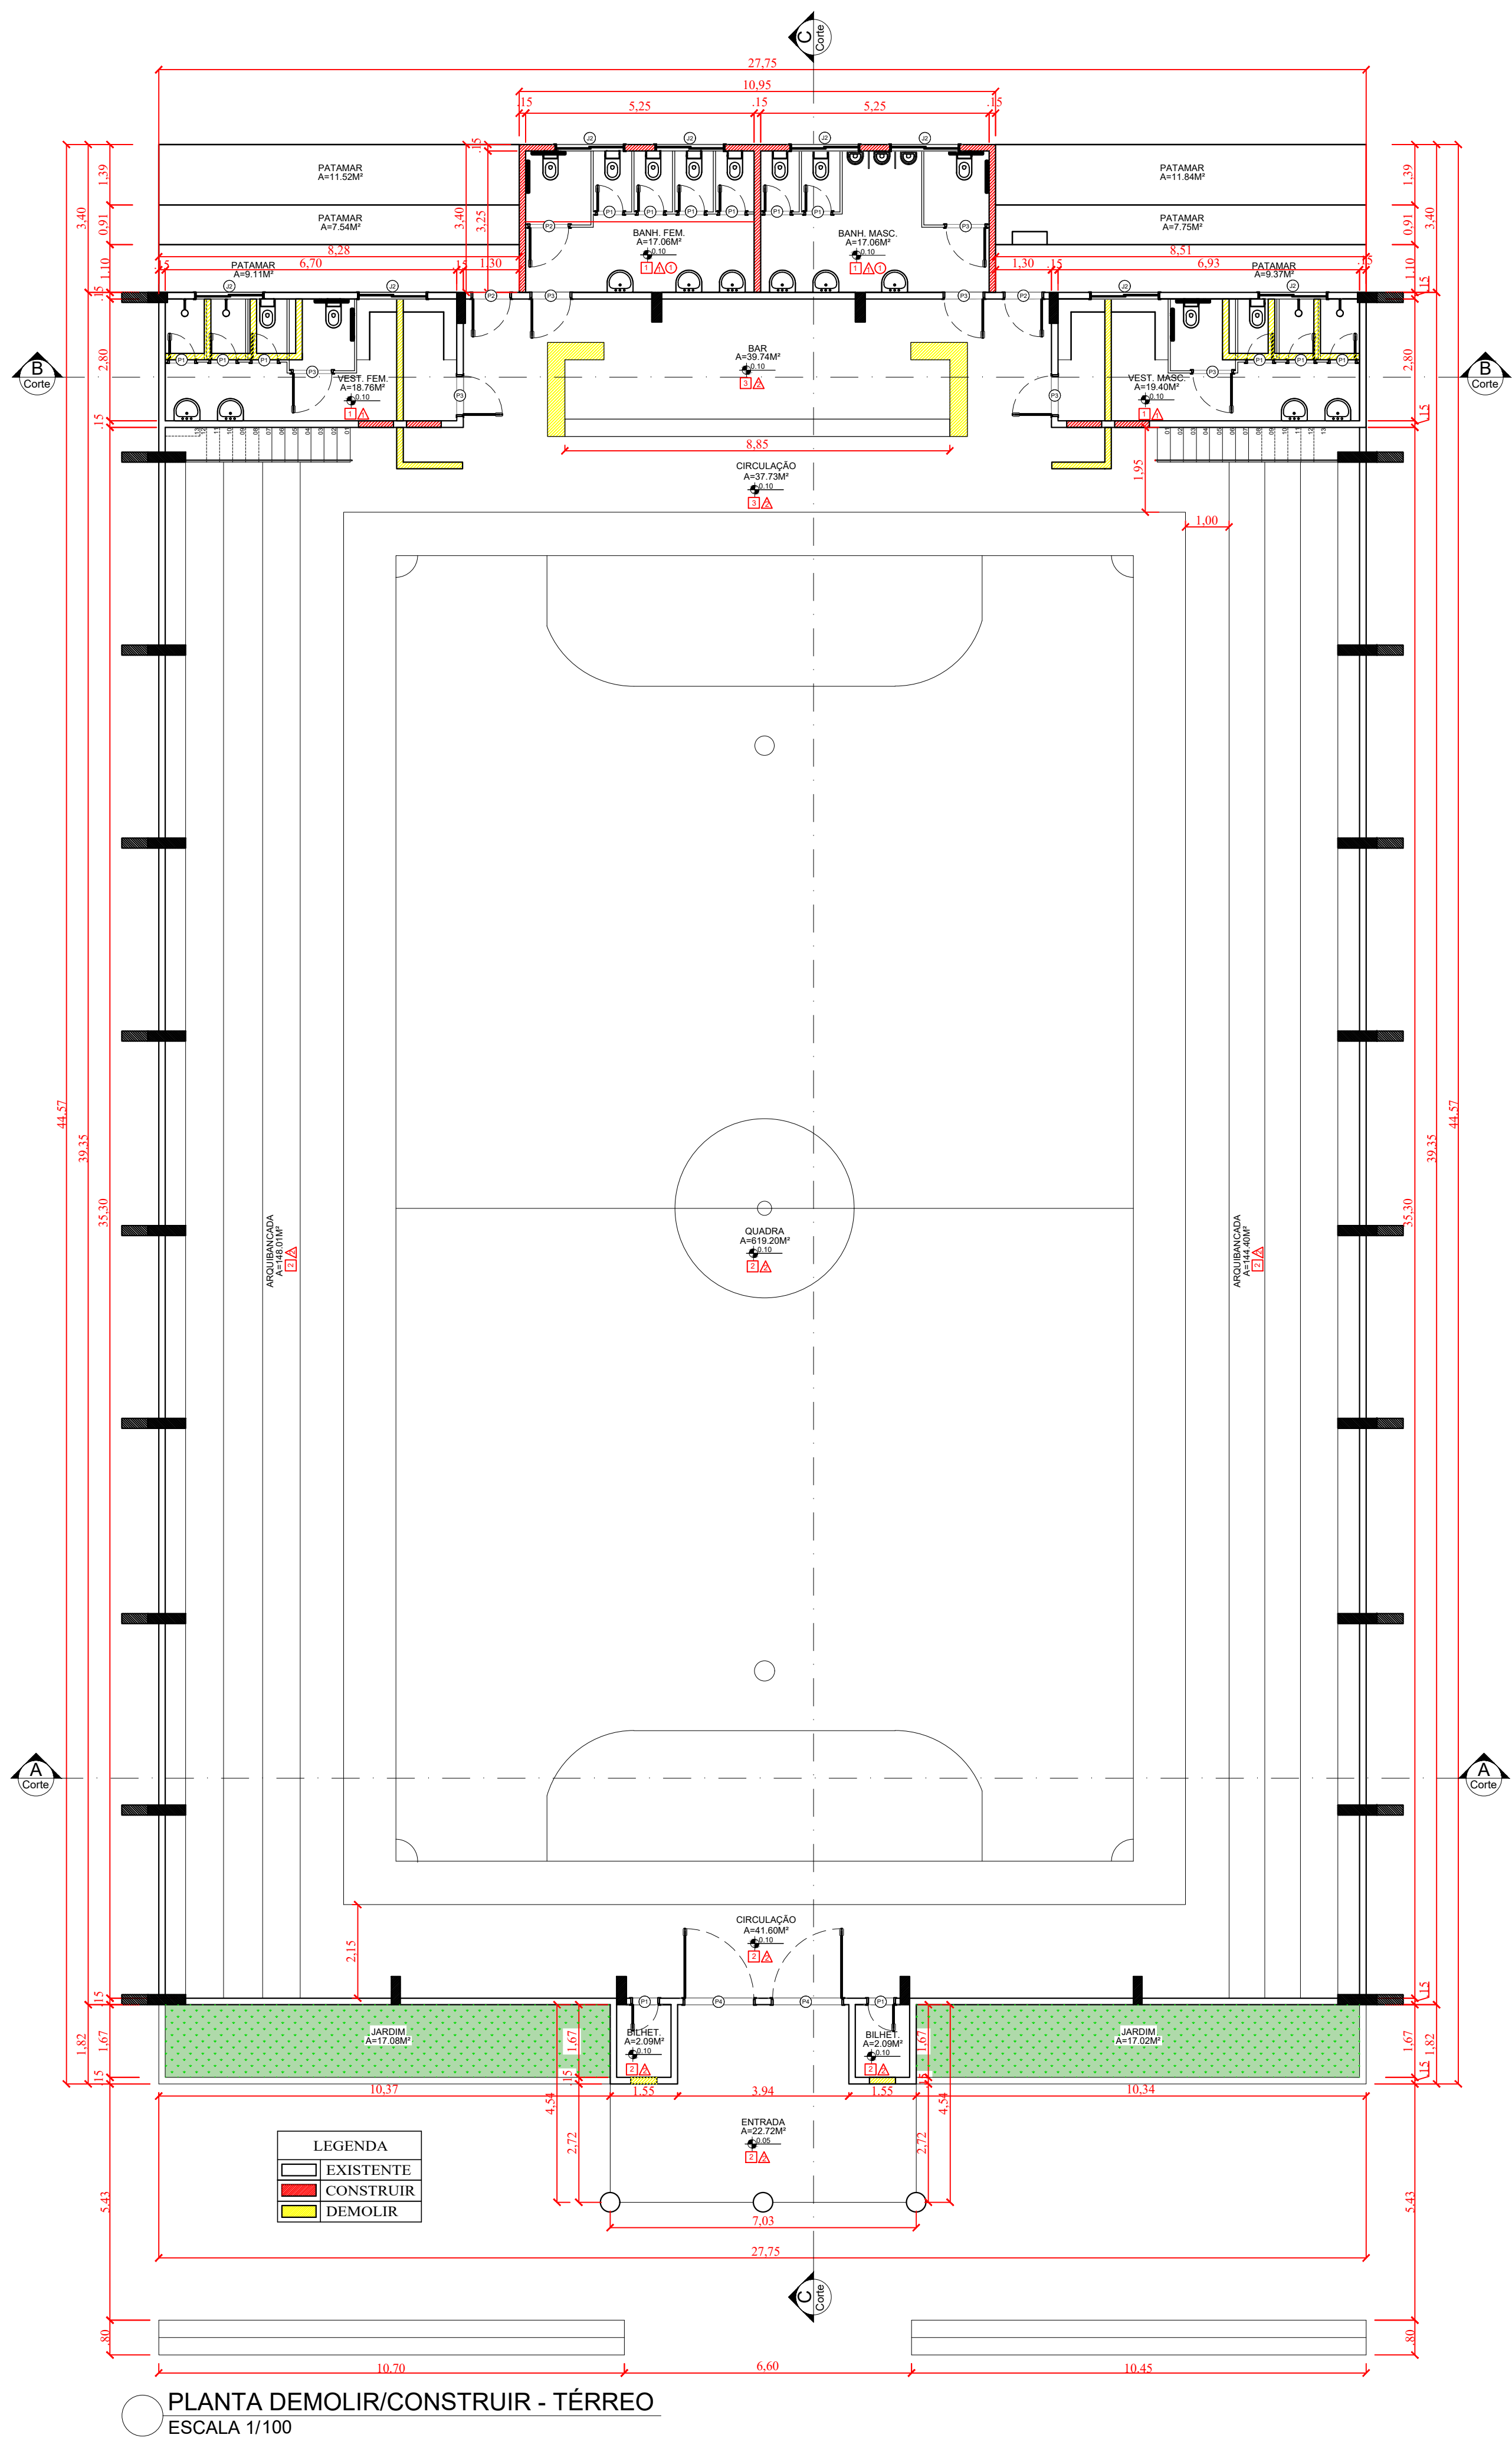

PLANTA DEMOLIR/CONSTRUIR - TÉRREO
ESCALA 1/100

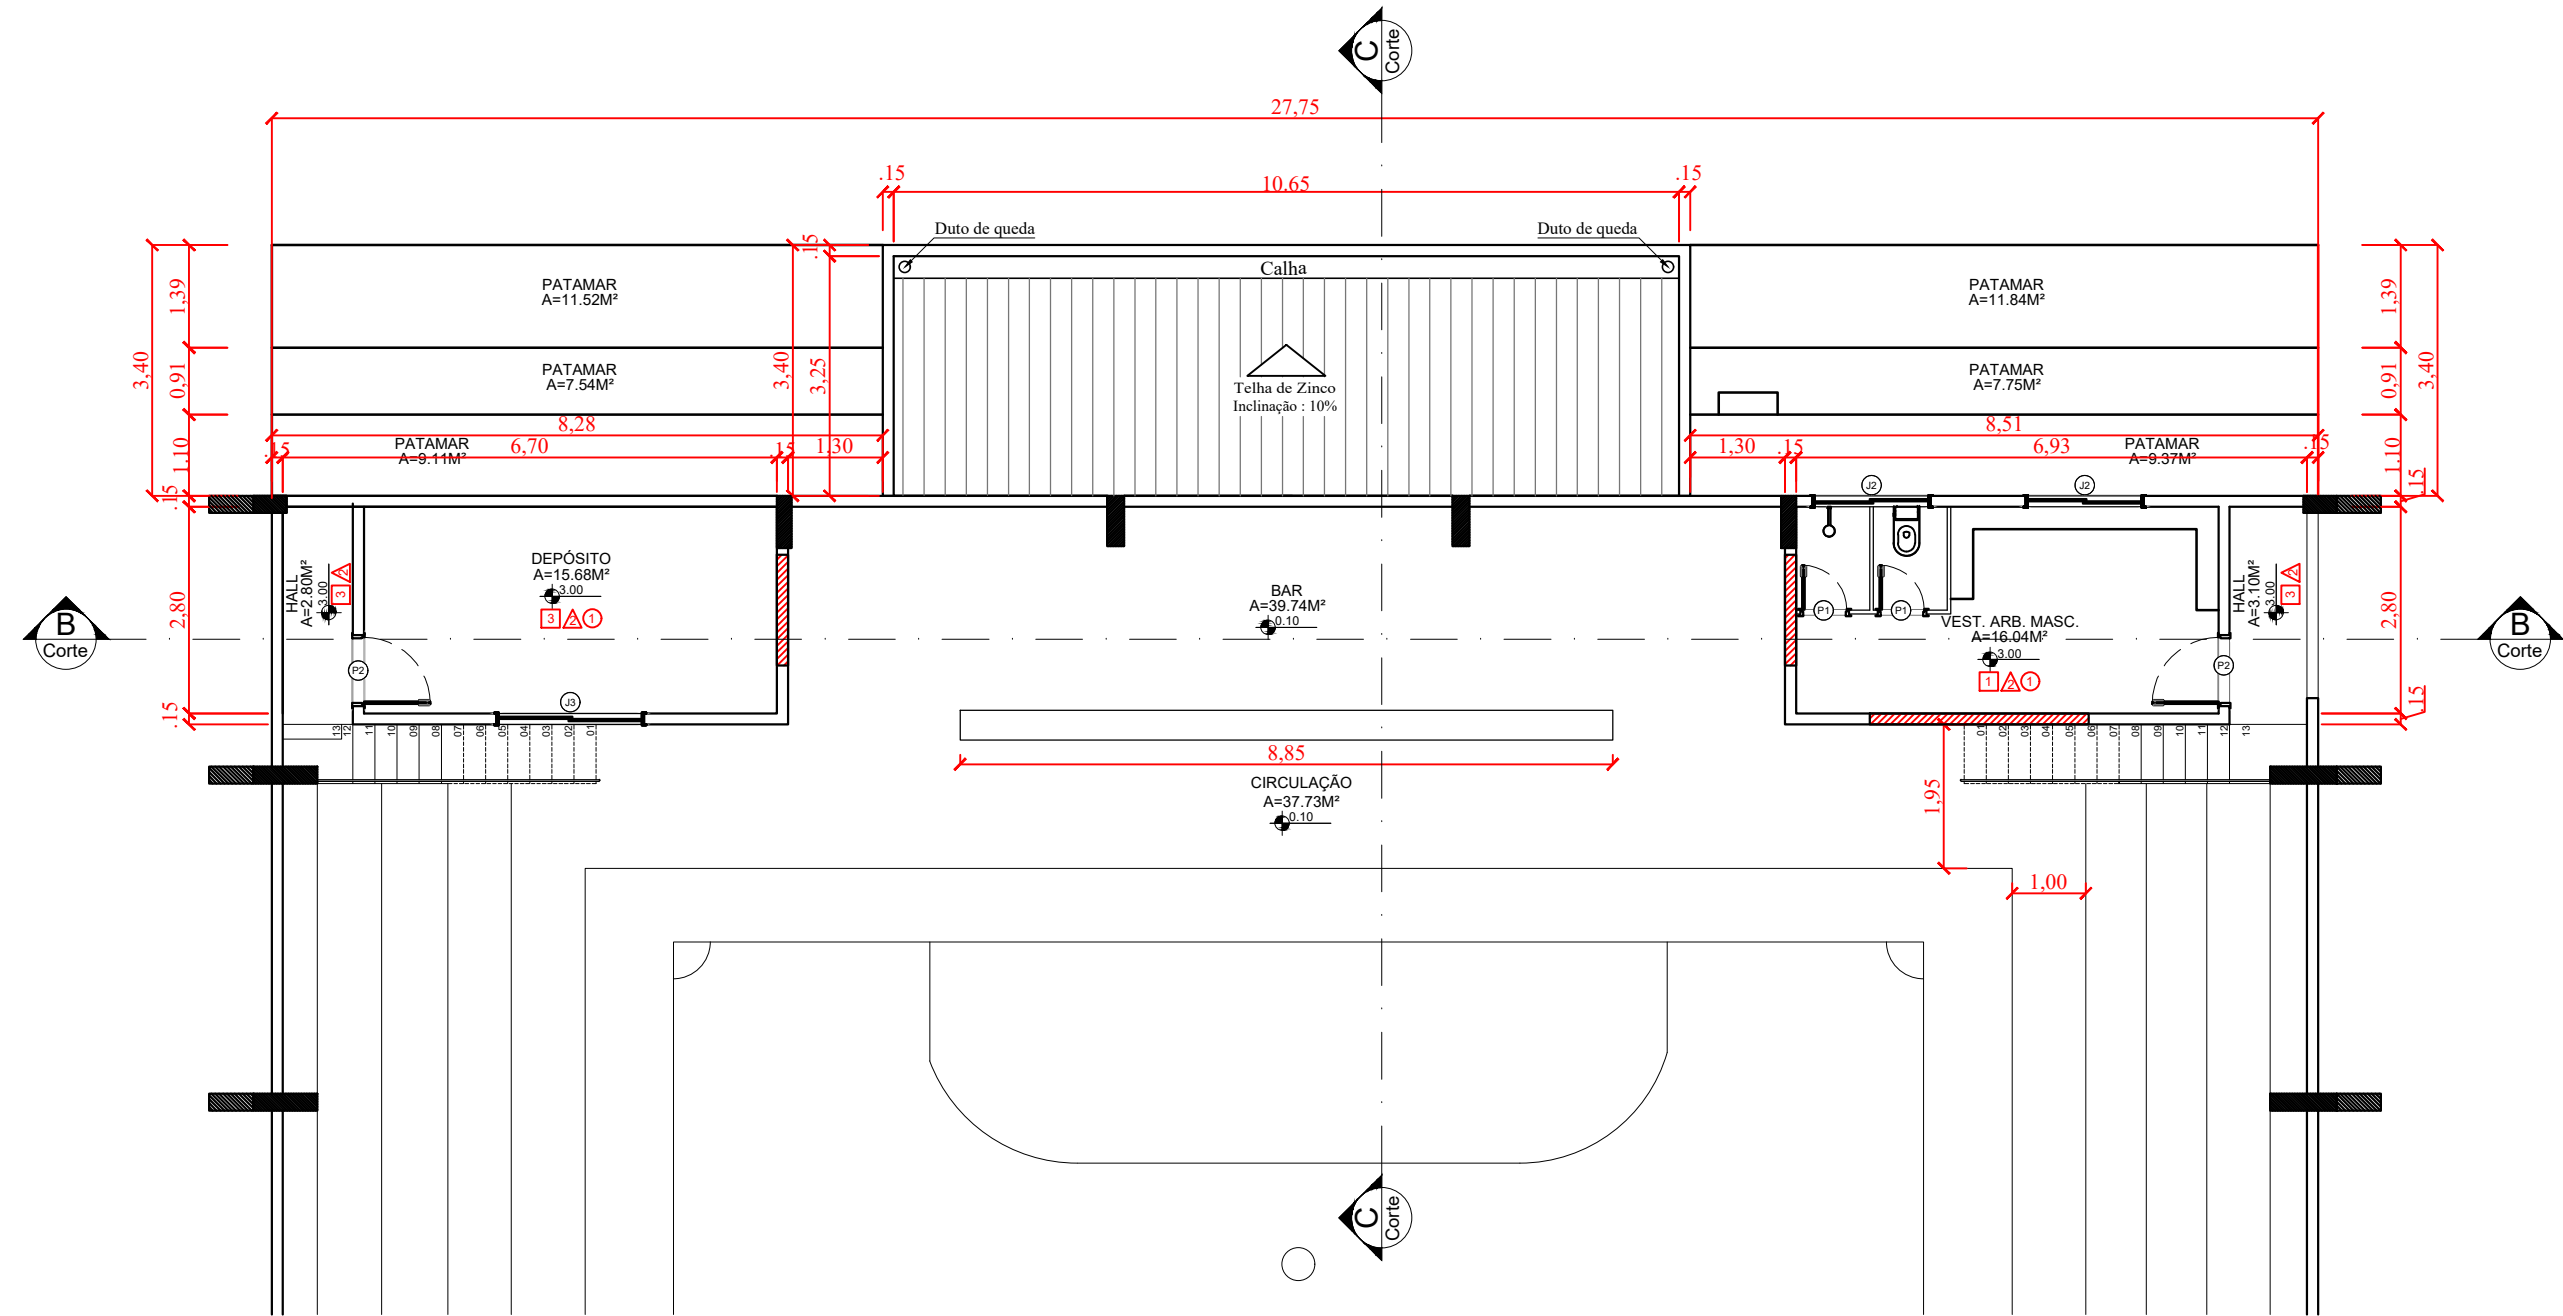

PLANTA DEMOLIR/CONSTRUIR - SUPERIOR
ESCALA 1/100

LEGENDA DE REVESTIMENTOS		
REVESTIMENTO	LEGENDA	TIPO
PISO	1	CERÂMICA
	2	CIMENTADO
	3	GRANILITE
PAREDE	1	CERÂMICA
	2	PINTURA ACRÍLICA FOSCA
TETO	1	FORRO DE PVC

QUADRO DE ESQUADRIAS								
TIPO DE ESQUADRIA	CÓDIGO	LARGURA	ALTURA	PEITORIL	TIPO	MATERIAL	QTDE	ÁREA
PORTAS	P1	0,60	2,10	-	GIRO	MADEIRA	16,00	1,26 m²
	P2	0,87	2,10	-	GIRO	MADEIRA	2,00	1,83 m²
	P3	0,90	2,10	-	GIRO	MADEIRA	10,00	1,89 m²
	P4	1,60	2,80	-	GIRO	FERRO	2,00	4,00 m²
JANELAS	J1	0,60	0,60	1,10	FIXO	BLINDEX	2,00	0,36 m²
	J2	1,60	0,60	2,20	BASCULANTE	BLINDEX	10,00	0,96 m²
	J3	2,00	1,00	1,10	DE CORRER	BLINDEX	1,00	2,00 m²

LOCALIZAÇÃO E SITUAÇÃO:

RESPONSÁVEL TÉCNICO:

JOÃO GUSTAVO F. S. JÚNIOR
ENG. CIVIL - CREA: 5064045506

CAROLINA DE OLIVEIRA E ALMEIDA
ARQUITETA E URBANISTA - CAU: A103146-5

PREFEITURA MUNICIPAL DE ARAPUTANGA:

ENILSON DE ARAÚJO RIOS
PREFEITO MUNICIPAL

Estado de Mato Grosso
PREFEITURA MUNICIPAL DE ARAPUTANGA
SETOR DE ENGENHARIA - PROJETOS

DESCRIÇÃO:
REFORMA E AMPLIAÇÃO DENILTON BATISTA CAMILO

DATA:
27/09/2021

ASSUNTO:
PROJETO ARQUITETÔNICO

FOLHA:
02/05

INFORMAÇÕES GERAIS:
- ÁREA DO TERRENO: 3.693,80m²
- ÁREA TOTAL CONSTRUÍDA: 1.202,93m²

CONTEÚDO:
- PLANTA DEMOLIR/CONSTRUIR
- LEGENDA DE REVESTIMENTOS
- QUADRO DE ESQUADRIAS

INFORMAÇÕES TÉCNICAS:
- PROPRIETÁRIO: PREFEITURA MUNICIPAL DE ARAPUTANGA
- ENDEREÇO: GINÁSIO POLIESPORTIVO DENILTON BATISTA CAMILO,
RUA PRESIDENTE MÉDICI, QUADRA 169
- MUNICÍPIO: ARAPUTANGA/MT