


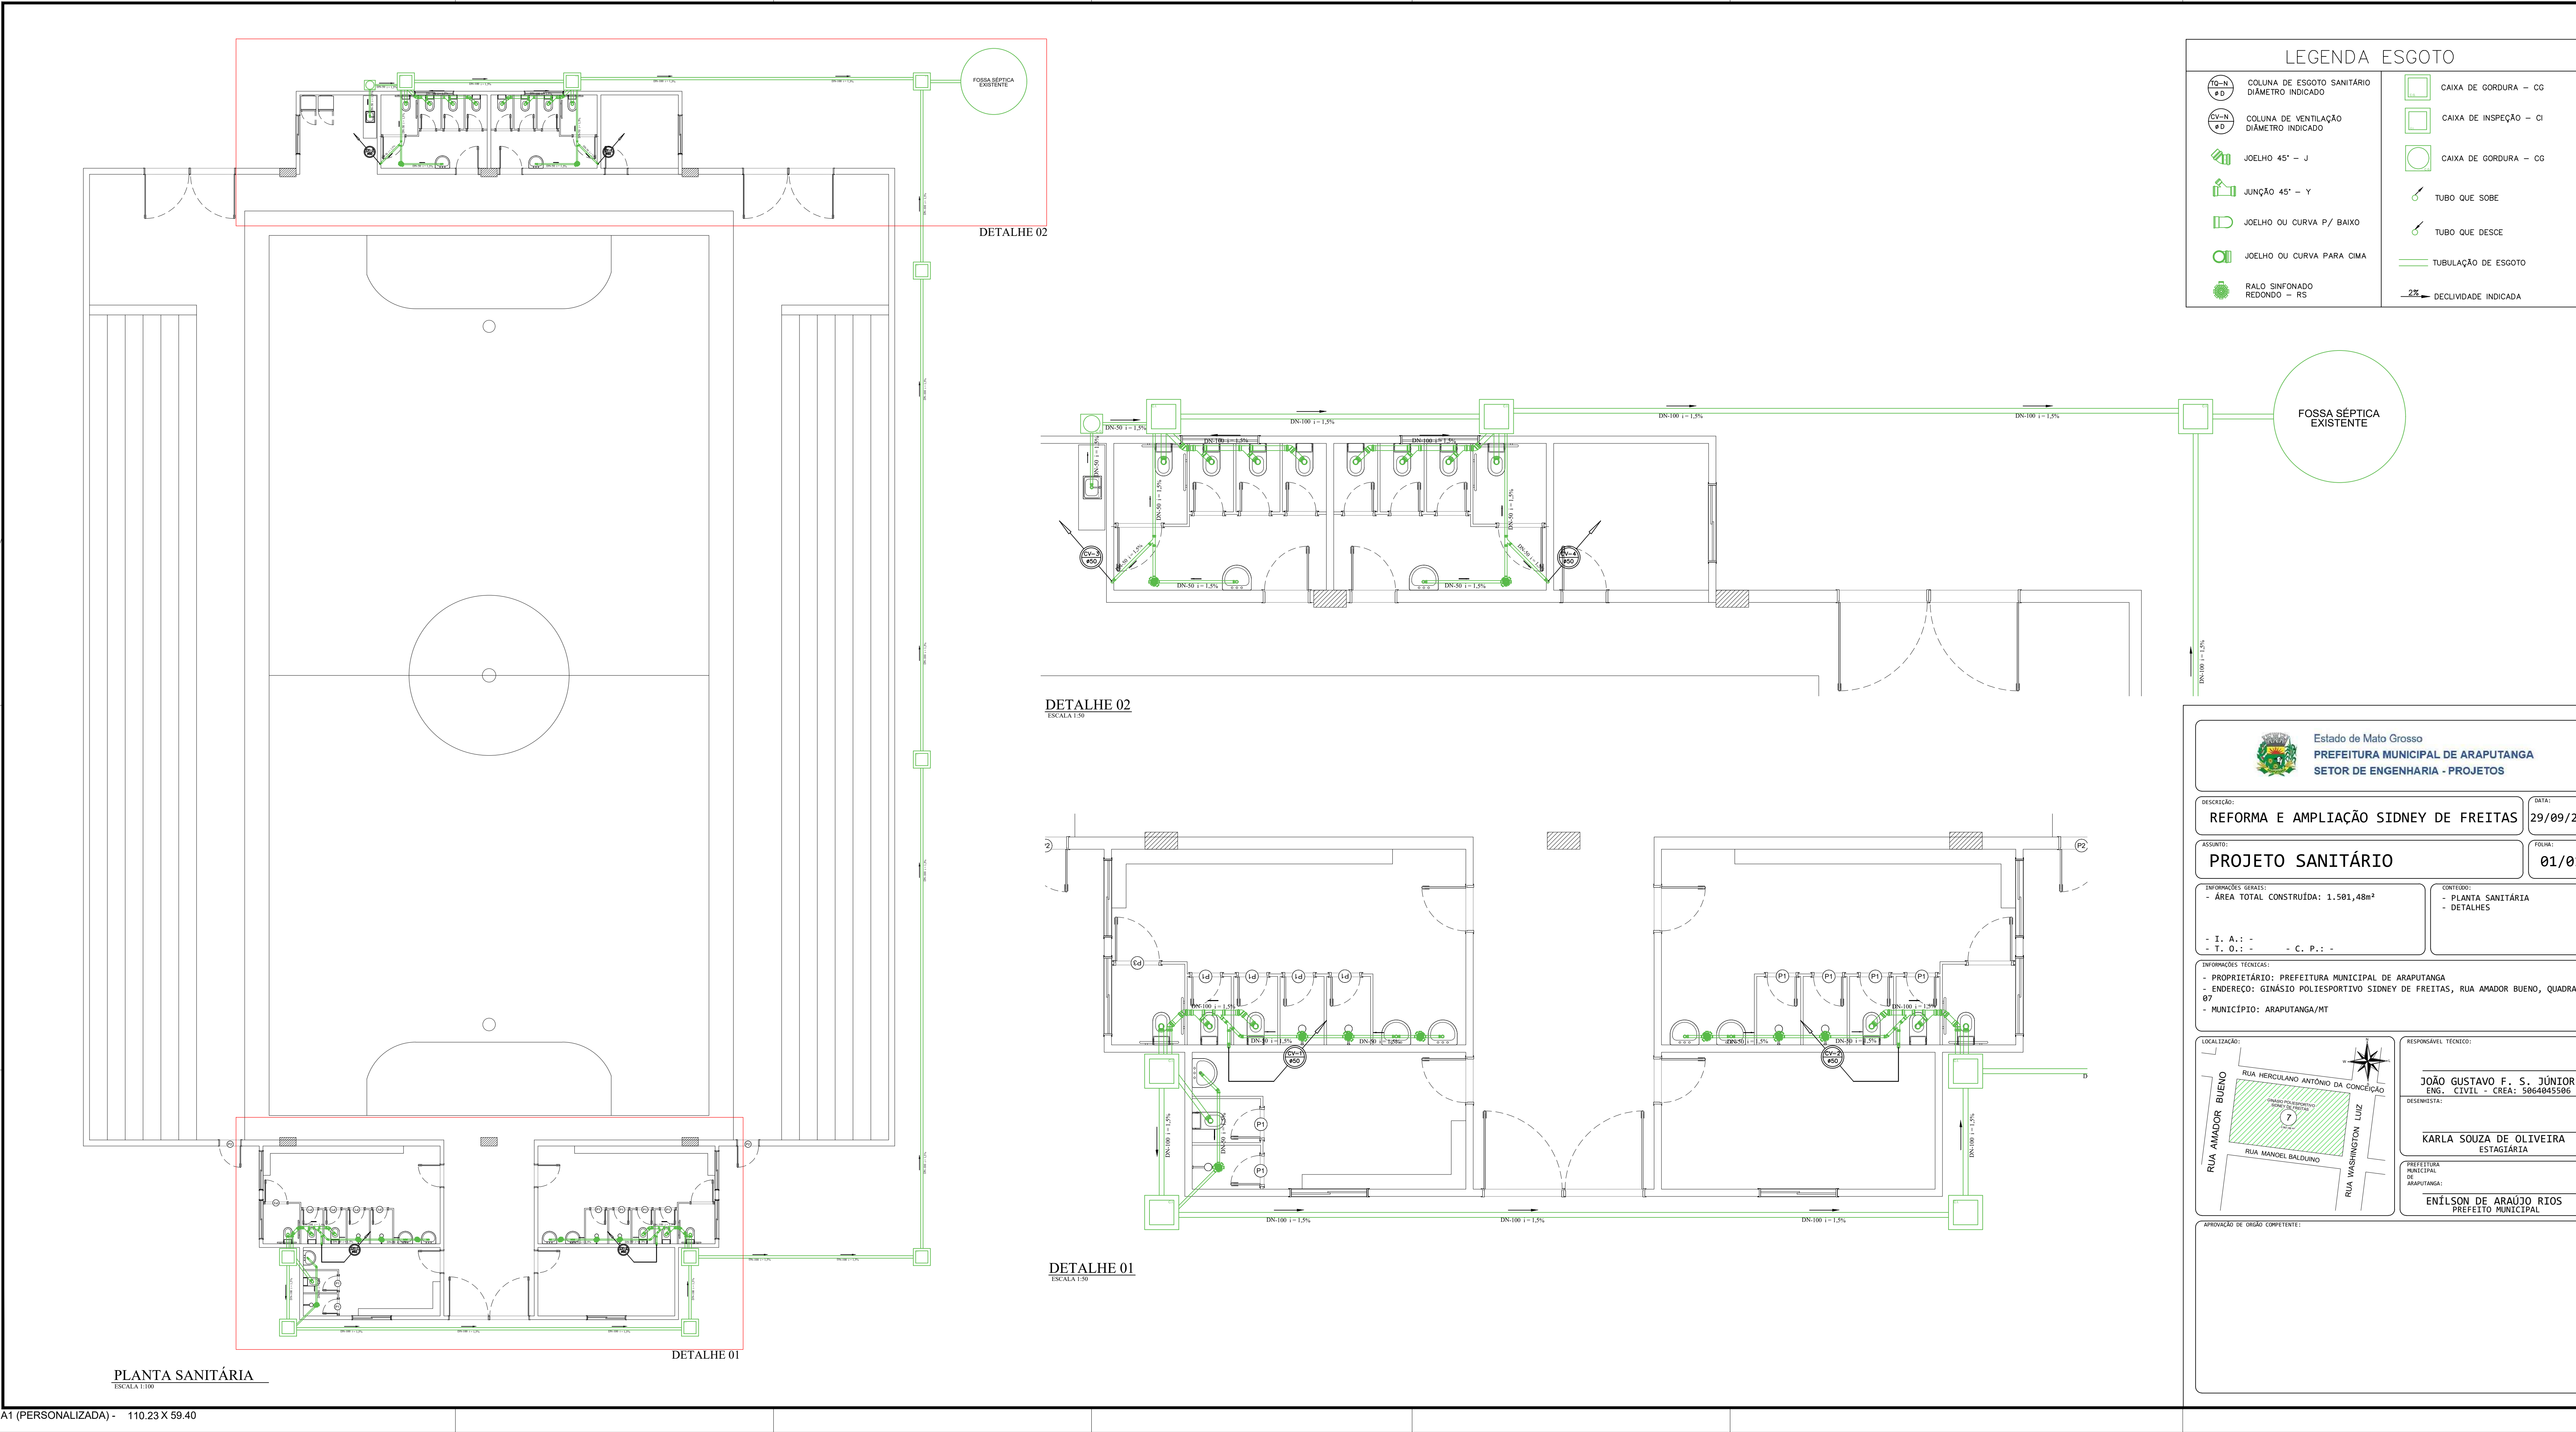

LEGENDA ESGOTO			
	COLUNA DE ESGOTO SANITÁRIO		CAIXA DE GORDURA – CG
	COLUNA DE VENTILAÇÃO		CAIXA DE INSPEÇÃO – CI
	JOELHO 45° – J		CAIXA DE GORDURA – CG
	JUNÇÃO 45° – Y		TUBO QUE SOBE
	JOELHO OU CURVA P/ BAIXO		TUBO QUE DESCE
	JOELHO OU CURVA PARA CIMA		TUBULAÇÃO DE ESGOTO
	RALO SIFONADO REDONDO – RS		DECLIVIDADE INDICADA

DETALHE 02
ESCALA 1:50

DETALHE 01
ESCALA 1:50



Estado de Mato Grosso
PREFEITURA MUNICIPAL DE ARAPUTANGA
SETOR DE ENGENHARIA - PROJETOS

DESCRIÇÃO:
REFORMA E AMPLIAÇÃO SIDNEY DE FREITAS

DATA:
29/09/2021


ASSUNTO:
PROJETO SANITÁRIO

FOLHA:
01/01

INFORMAÇÕES GERAIS:
- ÁREA TOTAL CONSTRUÍDA: 1.501,48m²
- I. A.: -
- T. O.: -
- C. P.: -

CONTEÚDO:
- PLANTA SANITÁRIA
- DETALHES

INFORMAÇÕES TÉCNICAS:
- PROPRIETÁRIO: PREFEITURA MUNICIPAL DE ARAPUTANGA
- ENDEREÇO: GINÁSIO POLIESPORTIVO SIDNEY DE FREITAS, RUA AMADOR BUENO, QUADRA 07
- MUNICÍPIO: ARAPUTANGA/MT

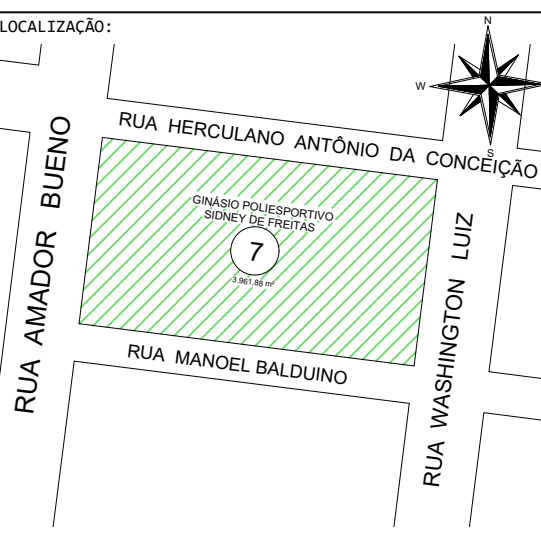LOCALIZAÇÃO:


RESPONSÁVEL TÉCNICO:
JOÃO GUSTAVO F. S. JÚNIOR
ENG. CIVIL - CREA: 5064045506

DESENHISTA:
KARLA SOUZA DE OLIVEIRA
ESTAGIÁRIA

PREFEITURA MUNICIPAL DE ARAPUTANGA:
ENILSON DE ARAÚJO RIOS
PREFEITO MUNICIPAL

APROVAÇÃO DE ÓRGÃO COMPETENTE: