


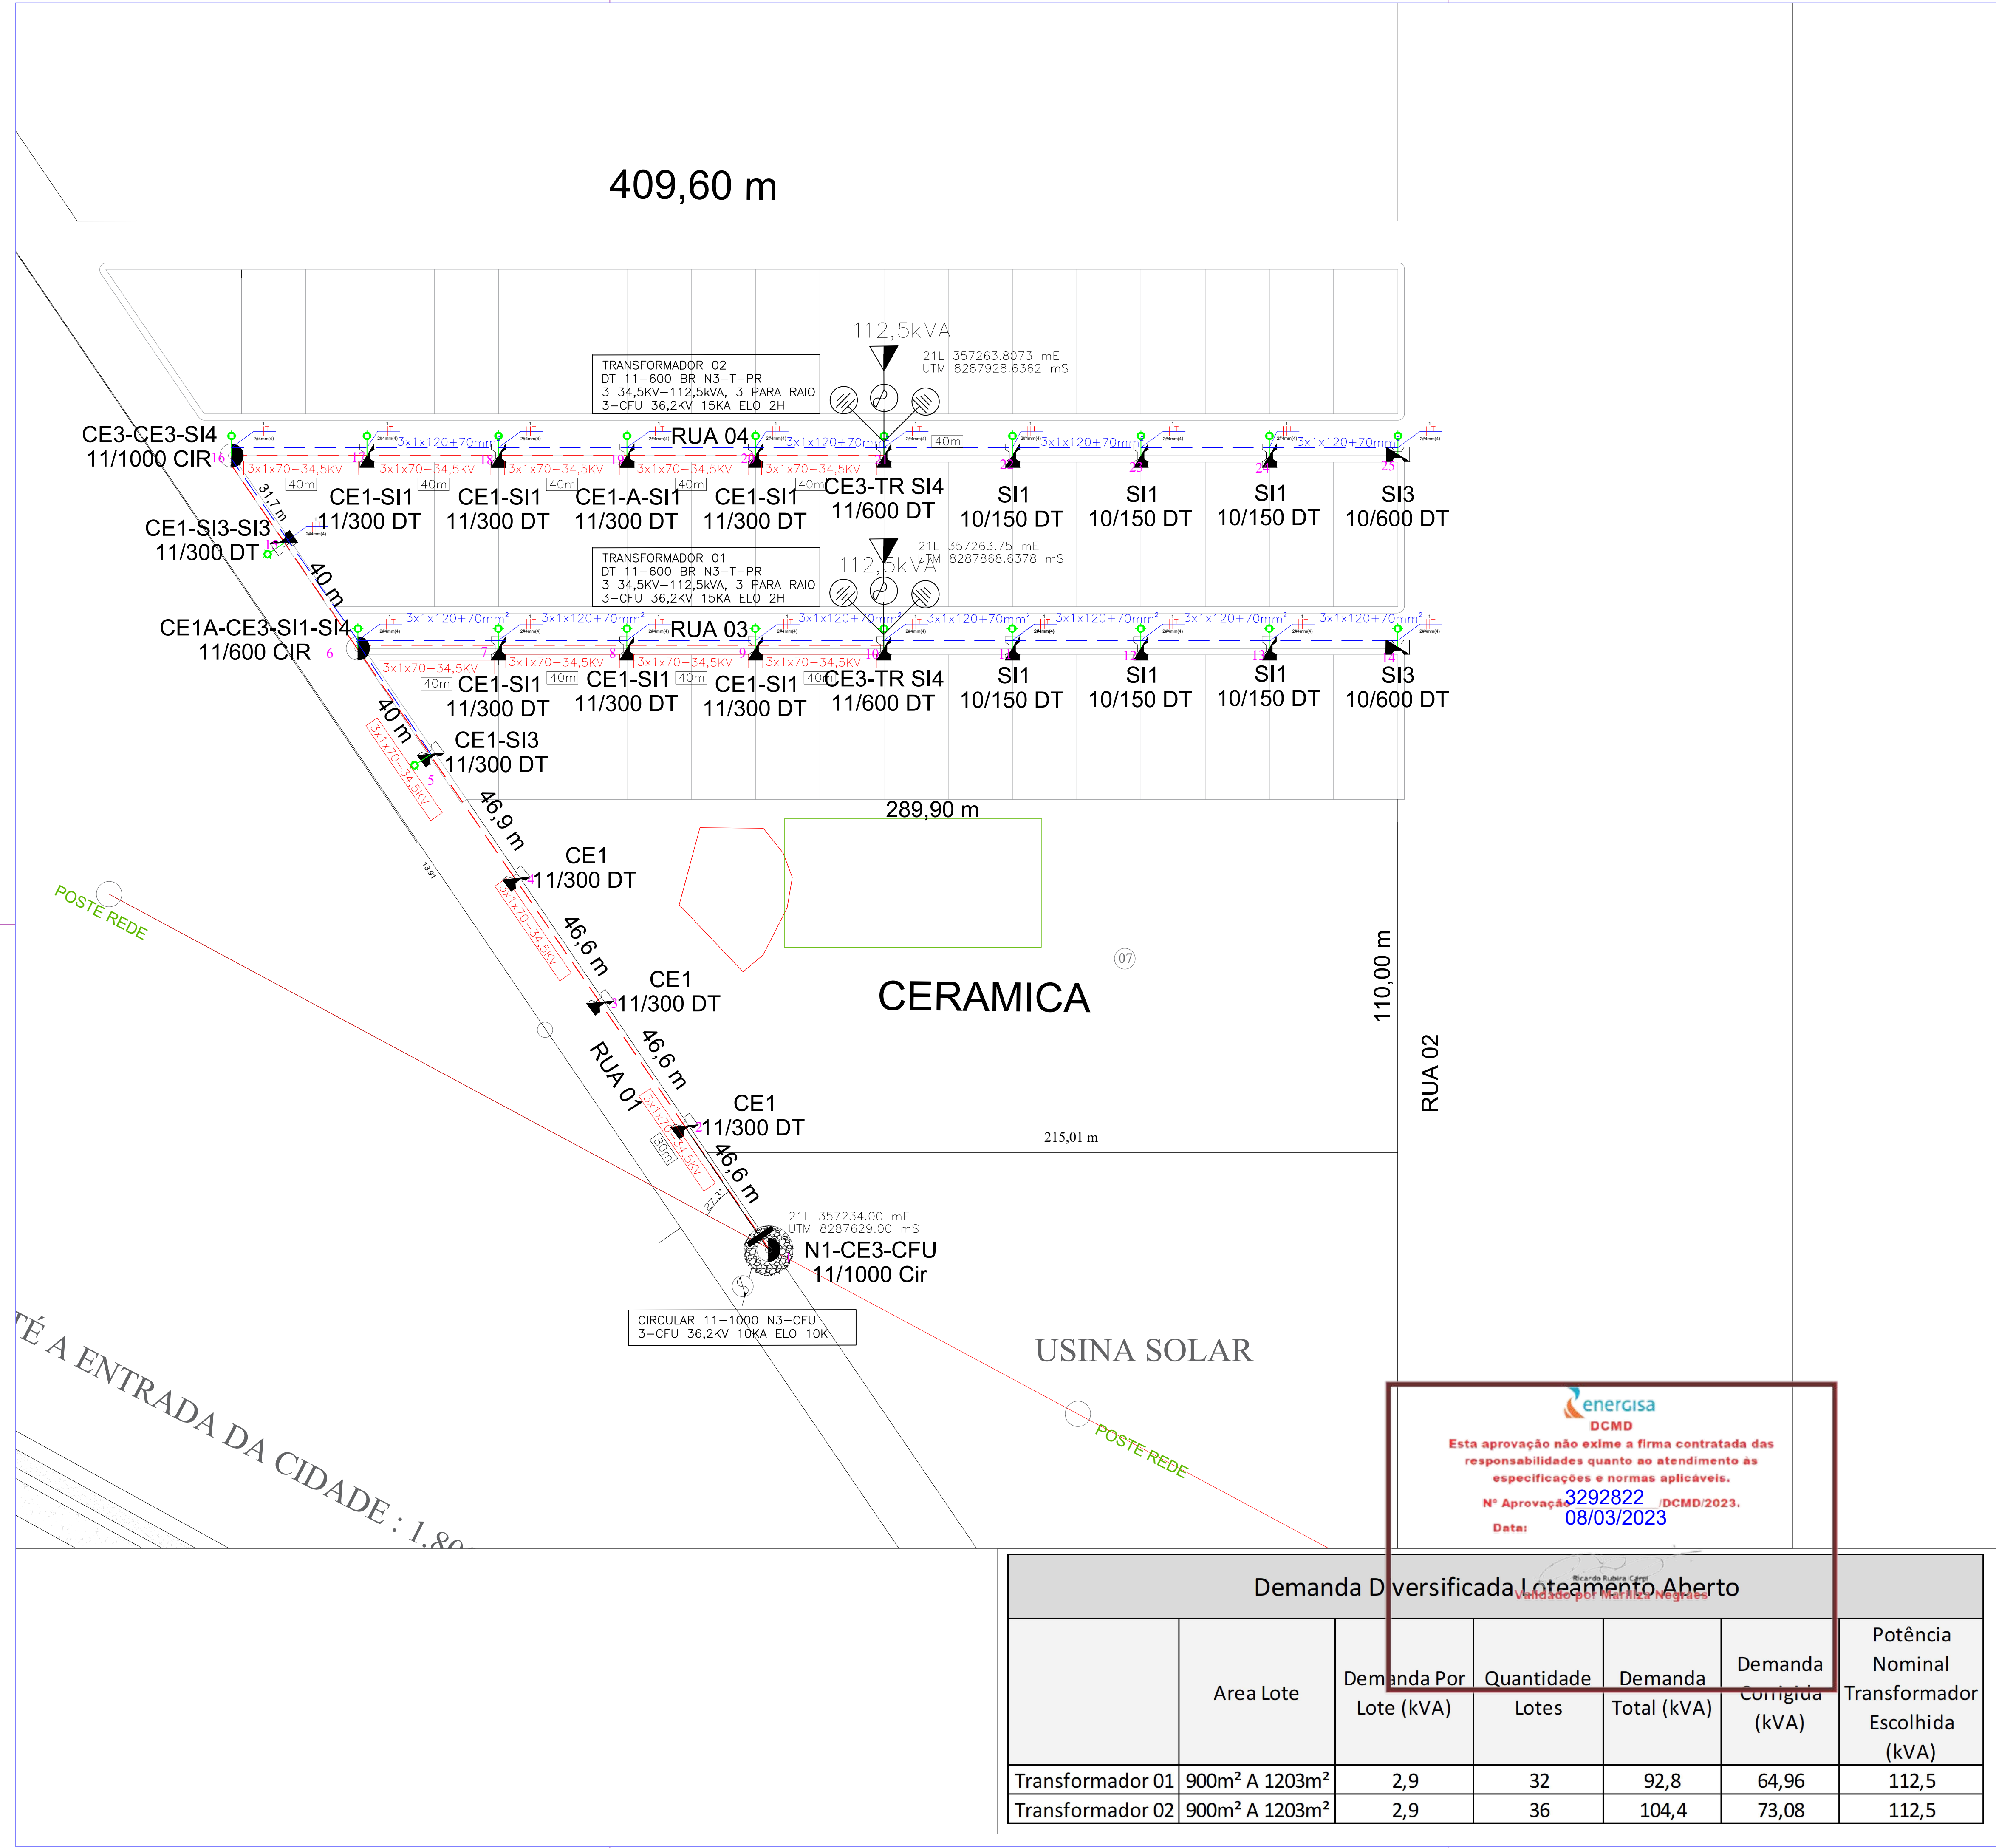

CHAVES	
	CHAVE FUSIVEL EXISTENTE
	CHAVE FUSIVEL PROJETADA
	CHAVE SECCIONADORA UNIPOLAR EXISTENTE
	CHAVE SECCIONADORA UNIPOLAR PROJETADA
	CHAVE FUSIVEL RELIGADORA EXISTENTE
	CHAVE FUSIVEL RELIGADORA PROJETADA
	CHAVE SECCIONADORA TRIPOLAR EXISTENTE
	CHAVE SECCIONADORA TRIPOLAR PROJETADA
	CHAVE A ØLED EXISTENTE
	CHAVE A ØLED PROJETADA

CHAVES	
	REDE PRIMARIA EXISTENTE
	REDE PRIMARIA PROJETADA
	Ronal de Ligação Conforme Carga a ser Instalada (NBR 5413 Tabela 14)
	REDE SECUNDARIA PROJETADA

EQUIPAMENTOS	
	ATERRAMENTO EXISTENTE
	ATERRAMENTO PROJETADO
	CAPACITOR EXISTENTE
	CAPACITOR PROJETADO
	PARARAI EXISTENTE
	PARARAI PROJETADO

POSTE	
	POSTE DUPLO T EXISTENTE
	POSTE DUPLO T PROJETADO
	POSTE TUBULAR DE CONCRETO EXISTENTE
	POSTE TUBULAR DE CONCRETO PROJETADO
	POSTE TUBULAR DE AÇO EXISTENTE
	POSTE TUBULAR DE AÇO PROJETADO
	POSTE ORNAMENTAL EXISTENTE
	POSTE ORNAMENTAL PROJETADO
	POSTE DE TRILHO EXISTENTE
	POSTE DE TRILHO PROJETADO
	BASE CONCRETADA PROJETADA
	LUMINARIA

TRANSFORMADOR	
	TRANSFORMADOR DA EMPRESA EXISTENTE
	TRANSFORMADOR DA EMPRESA PROJETADO
	TRANSFORMADOR PARTICULAR EXISTENTE
	TRANSFORMADOR PARTICULAR PROJETADO
	TRANSFORMADOR DA EMPRESA EXCLUSIVO EXISTENTE
	TRANSFORMADOR DA EMPRESA EXCLUSIVO PROJETADO
	TRANSFORMADOR PARTICULAR EM CABINA EXISTENTE
	TRANSFORMADOR PARTICULAR EM CABINA PROJETADO



Av. Mato Grosso, Nº 1154, Centro, São José dos Quatro Marcos - MT
Contato: (65) 9 9643-4851 | (65) 9 9979-0081
e-mail: a3.tec.projetos@gmail.com
CNPJ: 37.783.821/0001-51

PROJETO ELÉTRICO
POSTO DE TRANSFORMAÇÃO

PROPRIETÁRIO: PREFEITURA MUNICIPAL DE ARAPUTANGA
Folha: 02/03
ENDEREÇO: DISTRITO INDUSTRIAL, ARAPUTANGA-MT
Escala: Sem escala
27 | OUTUBRO | 2022

SITUAÇÃO	PROPRIETÁRIO
	PREFEITURA MUNICIPAL DE ARAPUTANGA
QUADRO DE ÁREAS:	AUTOR DO PROJETO: Henrique Gamero Albertini Engenheiro Eletricista CREA - 52604/MT
	RESPONSÁVEL TÉCNICO
HENRIQUE GAMERO ALBERTINI Engenheiro Eletricista CREA - 52604/MT	

OBSERVAÇÕES E AUTENTICAÇÕES
1. EXTENSÃO DE REDE DE MEDIA TENSÃO, INSTALAÇÃO DE POSTO DE DOIS TRANSFORMAÇÃO DE 112,5kVA.
2. REDE DE BAIXA TENSÃO

Obs.: Não é permitido alterações neste projeto sem autorização do autor.

Esta aprovação não exige a firma contratada das responsabilidades quanto ao atendimento às especificações e normas aplicáveis.

Nº Aprovação: 3292822 /DCMD/2023.
Data: 08/03/2023

Demanda Diversificada Loteamento Aberto						
	Area Lote	Demanda Por Lote (kVA)	Quantidade Lotes	Demanda Total (kVA)	Demanda Corrigida (kVA)	Potência Nominal Transformador Escolhida (kVA)
Transformador 01	900m² A 1203m²	2,9	32	92,8	64,96	112,5
Transformador 02	900m² A 1203m²	2,9	36	104,4	73,08	112,5

PROJETO ELÉTRICO POSTO DE TRANSFORMAÇÃO