




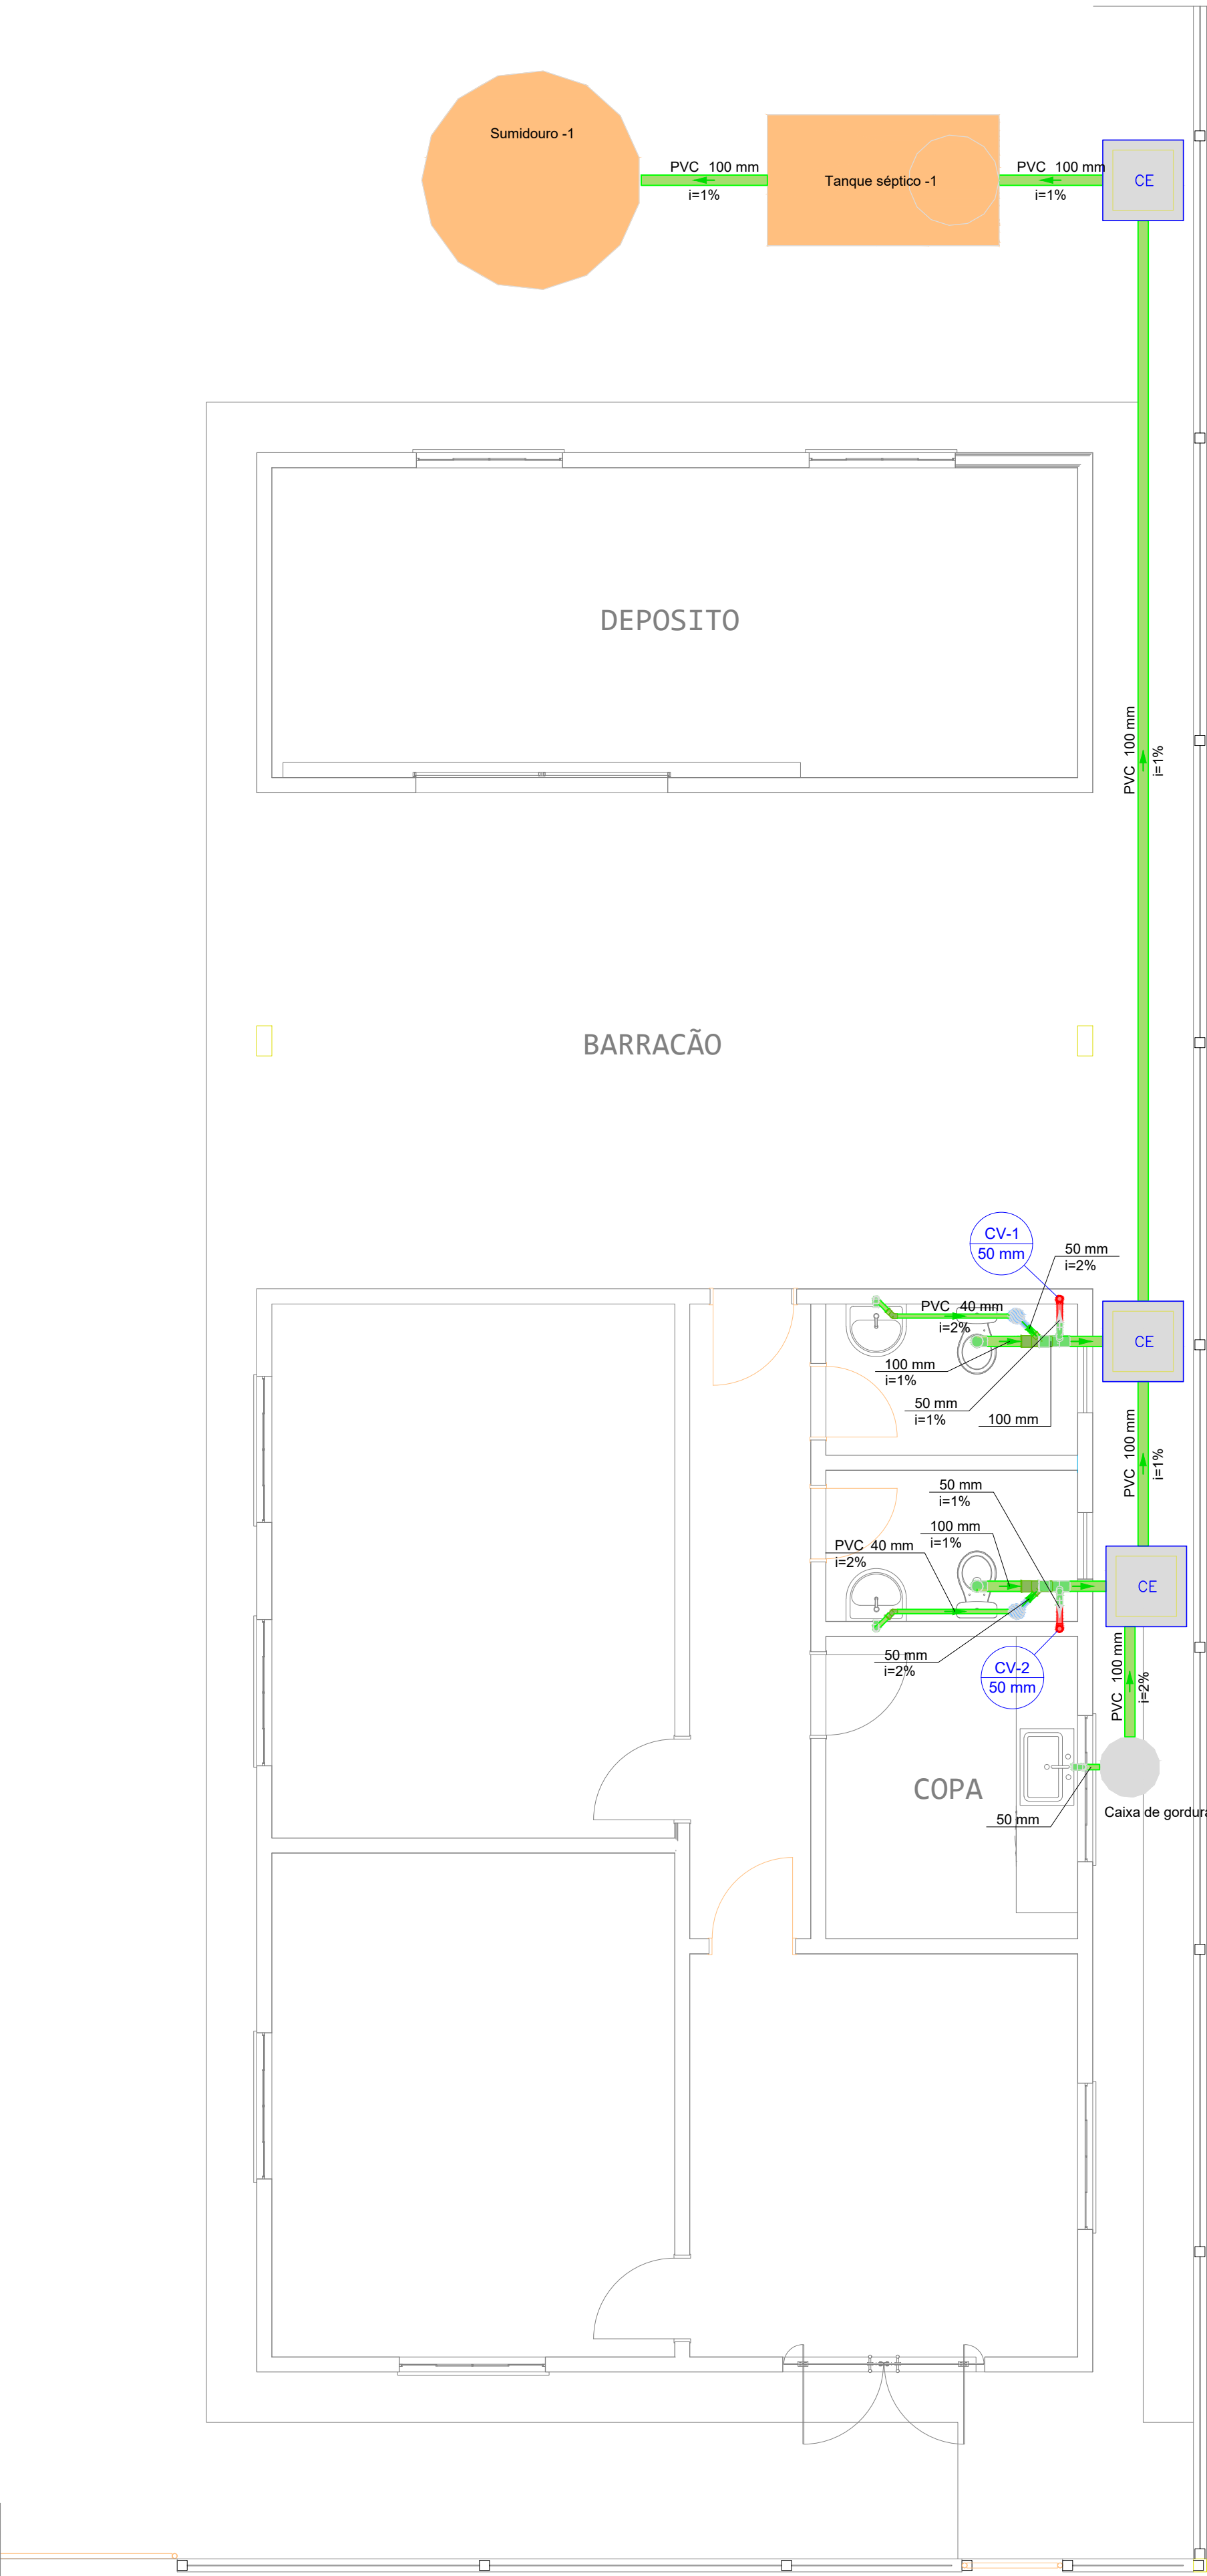


PLANTA SANITÁRIA
ESC. 1:50

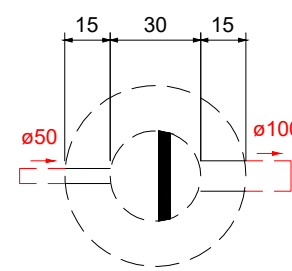


Caixa de gordura - Térreo
Planta baixa - ESC. 1:25

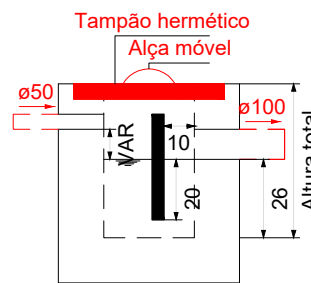


Caixa de gordura - Térreo
Corte 1 - ESC. 1:25

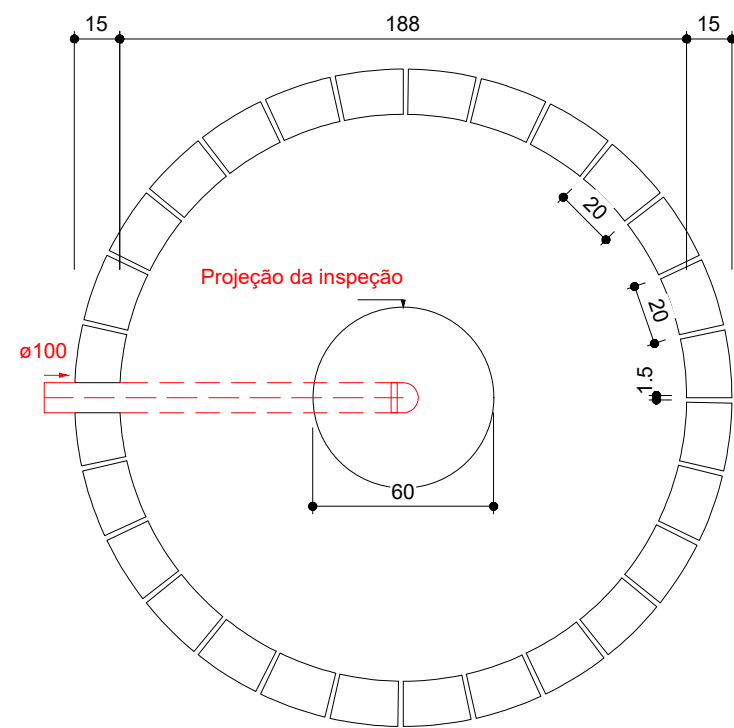


Sumidouro - Térreo
Planta baixa - ESC. 1:25

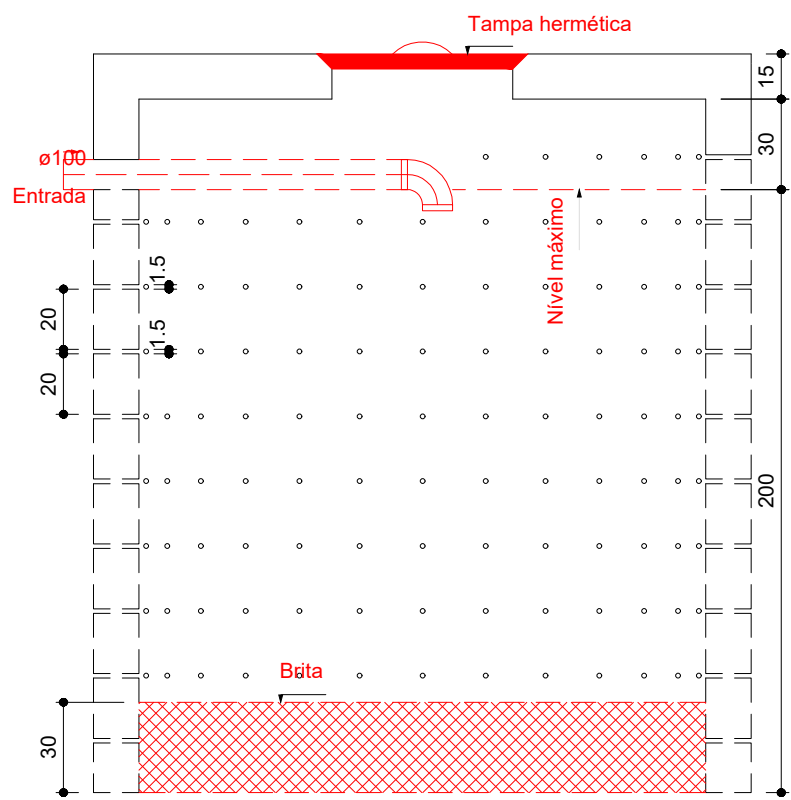

Sumidouro - Térreo
Corte 1 - ESC. 1:25

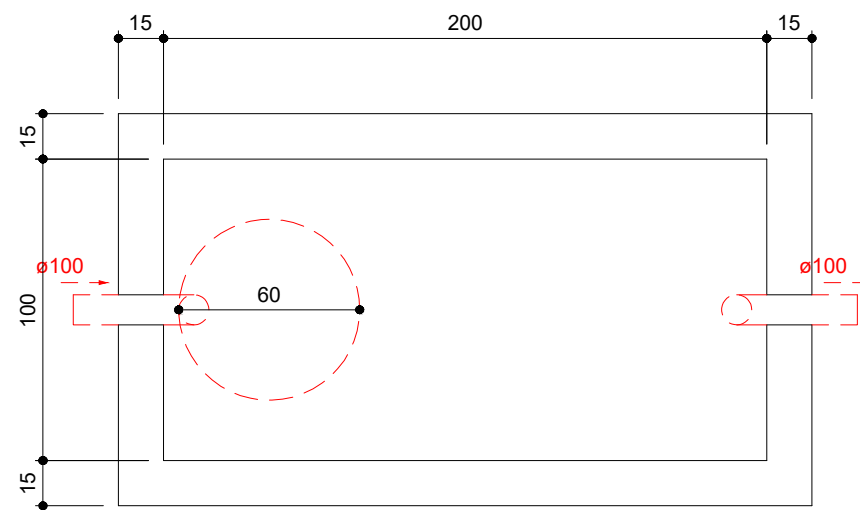

Tanque séptico - Térreo
Planta baixa - ESC. 1:25

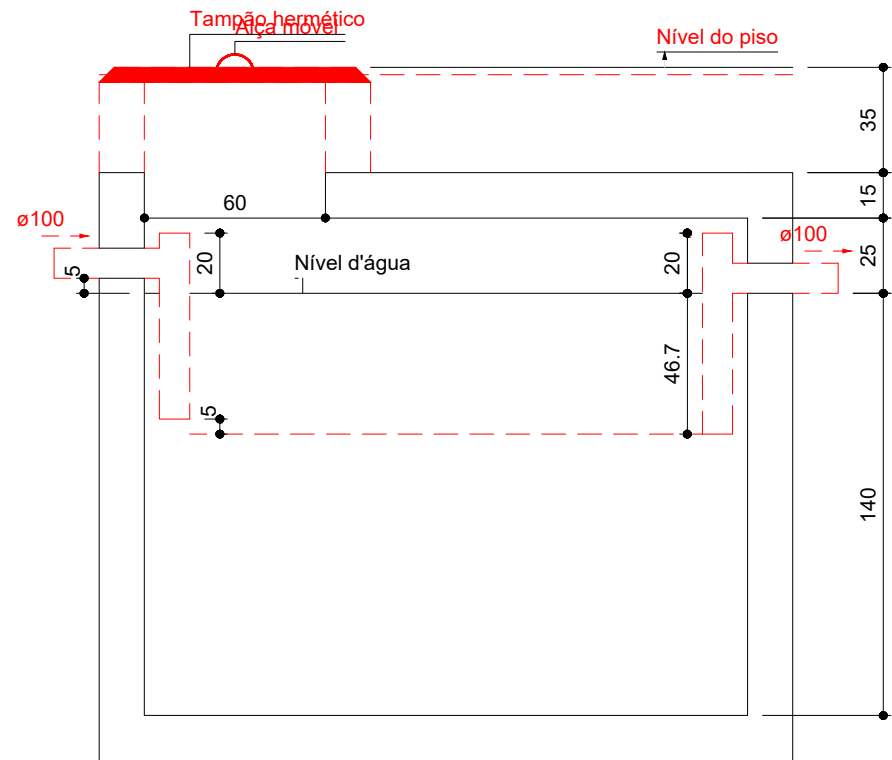

Tanque séptico - Térreo
Corte 1 - ESC. 1:25

Lista de materiais - Térreo		
Esgoto		
Caixas de Passagem		
Caixa de inspeção esgoto simples	CE- 60x60 cm	3 pc
PVC Acessórios		
Caixa sifonada	150x150x50	2 pc
Sifão de copo p/ pia e lavatório	1" - 1.1/2"	2 pc
1" - 2"		1 pc
Válvula p/ lavatório e tanque	1"	2 pc
Válvula p/ pia	1"	1 pc
PVC Esgoto		
Curva 90 curta	100 mm	2 pc
40 mm		2 pc
Joelho 45	40 mm	2 pc
Joelho 90	100 mm	3 pc
50 mm		4 pc
Joelho 90 c/anel p/ esgoto secundário	40 mm - 1.1/2"	2 pc
Junção simples	100 mm - 50 mm	2 pc
Luva simples	50 mm	1 pc
Tubo rígido c/ ponta lisa	100 mm - 4"	19.68 m
40 mm		3.95 m
50 mm - 2"		1.13 m
Tê sanitário	100 mm - 50 mm	2 pc
Vedação p/ saída de vaso sanitário	100 mm	2 pc
Unidades de tratamento		
Alça		2 pc
Ferro		2 pc
Argamassa		0.54 m³
Brita		0.83 m³
Concreto		1.93 m³
Tampa		1 pc
Hermética		1 pc
Tijolo		272 pc
Ventilação		
PVC Esgoto		
Curva 45 longa	50 mm	2 pc
Tubo rígido c/ ponta lisa	50 mm - 2"	0.61 m

Legenda de condutos - Térreo	
Esgoto	
Ventilação	

Legenda - Térreo	
Caixa Sifonada	
CE	Caixas Inspeção Esgoto Simples
Curva 45 Longa para Esgoto Sanitário- sobre	
Joelho 45	
Junção simples	
Lavatório Residencial com sifão	
Pia de Cozinha Residencial com Sifão 50mm	
Ramais de Ventilação	
Vaso Sanitário c/ curva 90°	

Lista de materiais - Cobertura	
Ventilação	
PVC Esgoto	
Terminal de ventilação	50 mm 2 pc
Tubo rígido c/ ponta lisa	50 mm - 2" 6.11 m




CONSTRUÇÃO DE VIVEIRO MUNICIPAL

PROJETO HIDROSSANITÁRIO

INFORMAÇÕES GERAIS: - I. A.: - - T. O.: - - C. P.: -

INFORMAÇÕES TÉCNICAS: - PROPRIETÁRIO: PREFEITURA MUNICIPAL DE ARAPUTANGA - ENDEREÇO: RUA ARARA AZUL - ÁREA VERDE, BAIRRO SÃO LUCAS - MUNICÍPIO: ARAPUTANGA/MT

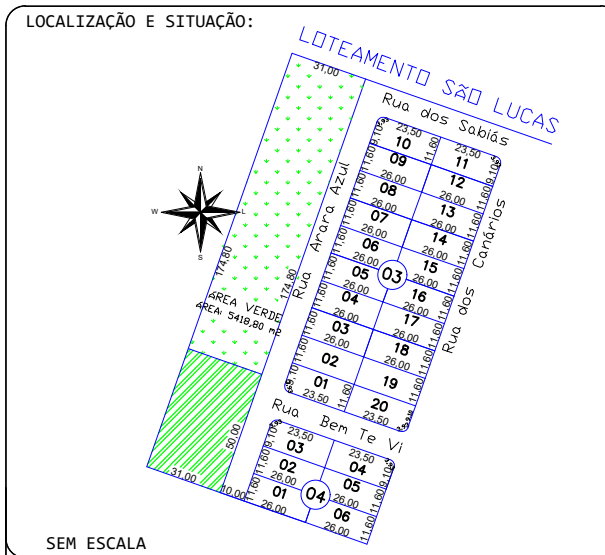

RESPONSÁVEL TÉCNICO: JOÃO GUSTAVO F. S. JÚNIOR ENG. CIVIL - CREA: 5064045506 KARLA SOUZA DE OLIVEIRA ENG. CIVIL - CREA: 53295/MT

APROVAÇÃO DA PREFEITURA:

ENILSON DE ARAÚJO RIOS PREFEITO MUNICIPAL