


BAIRRO

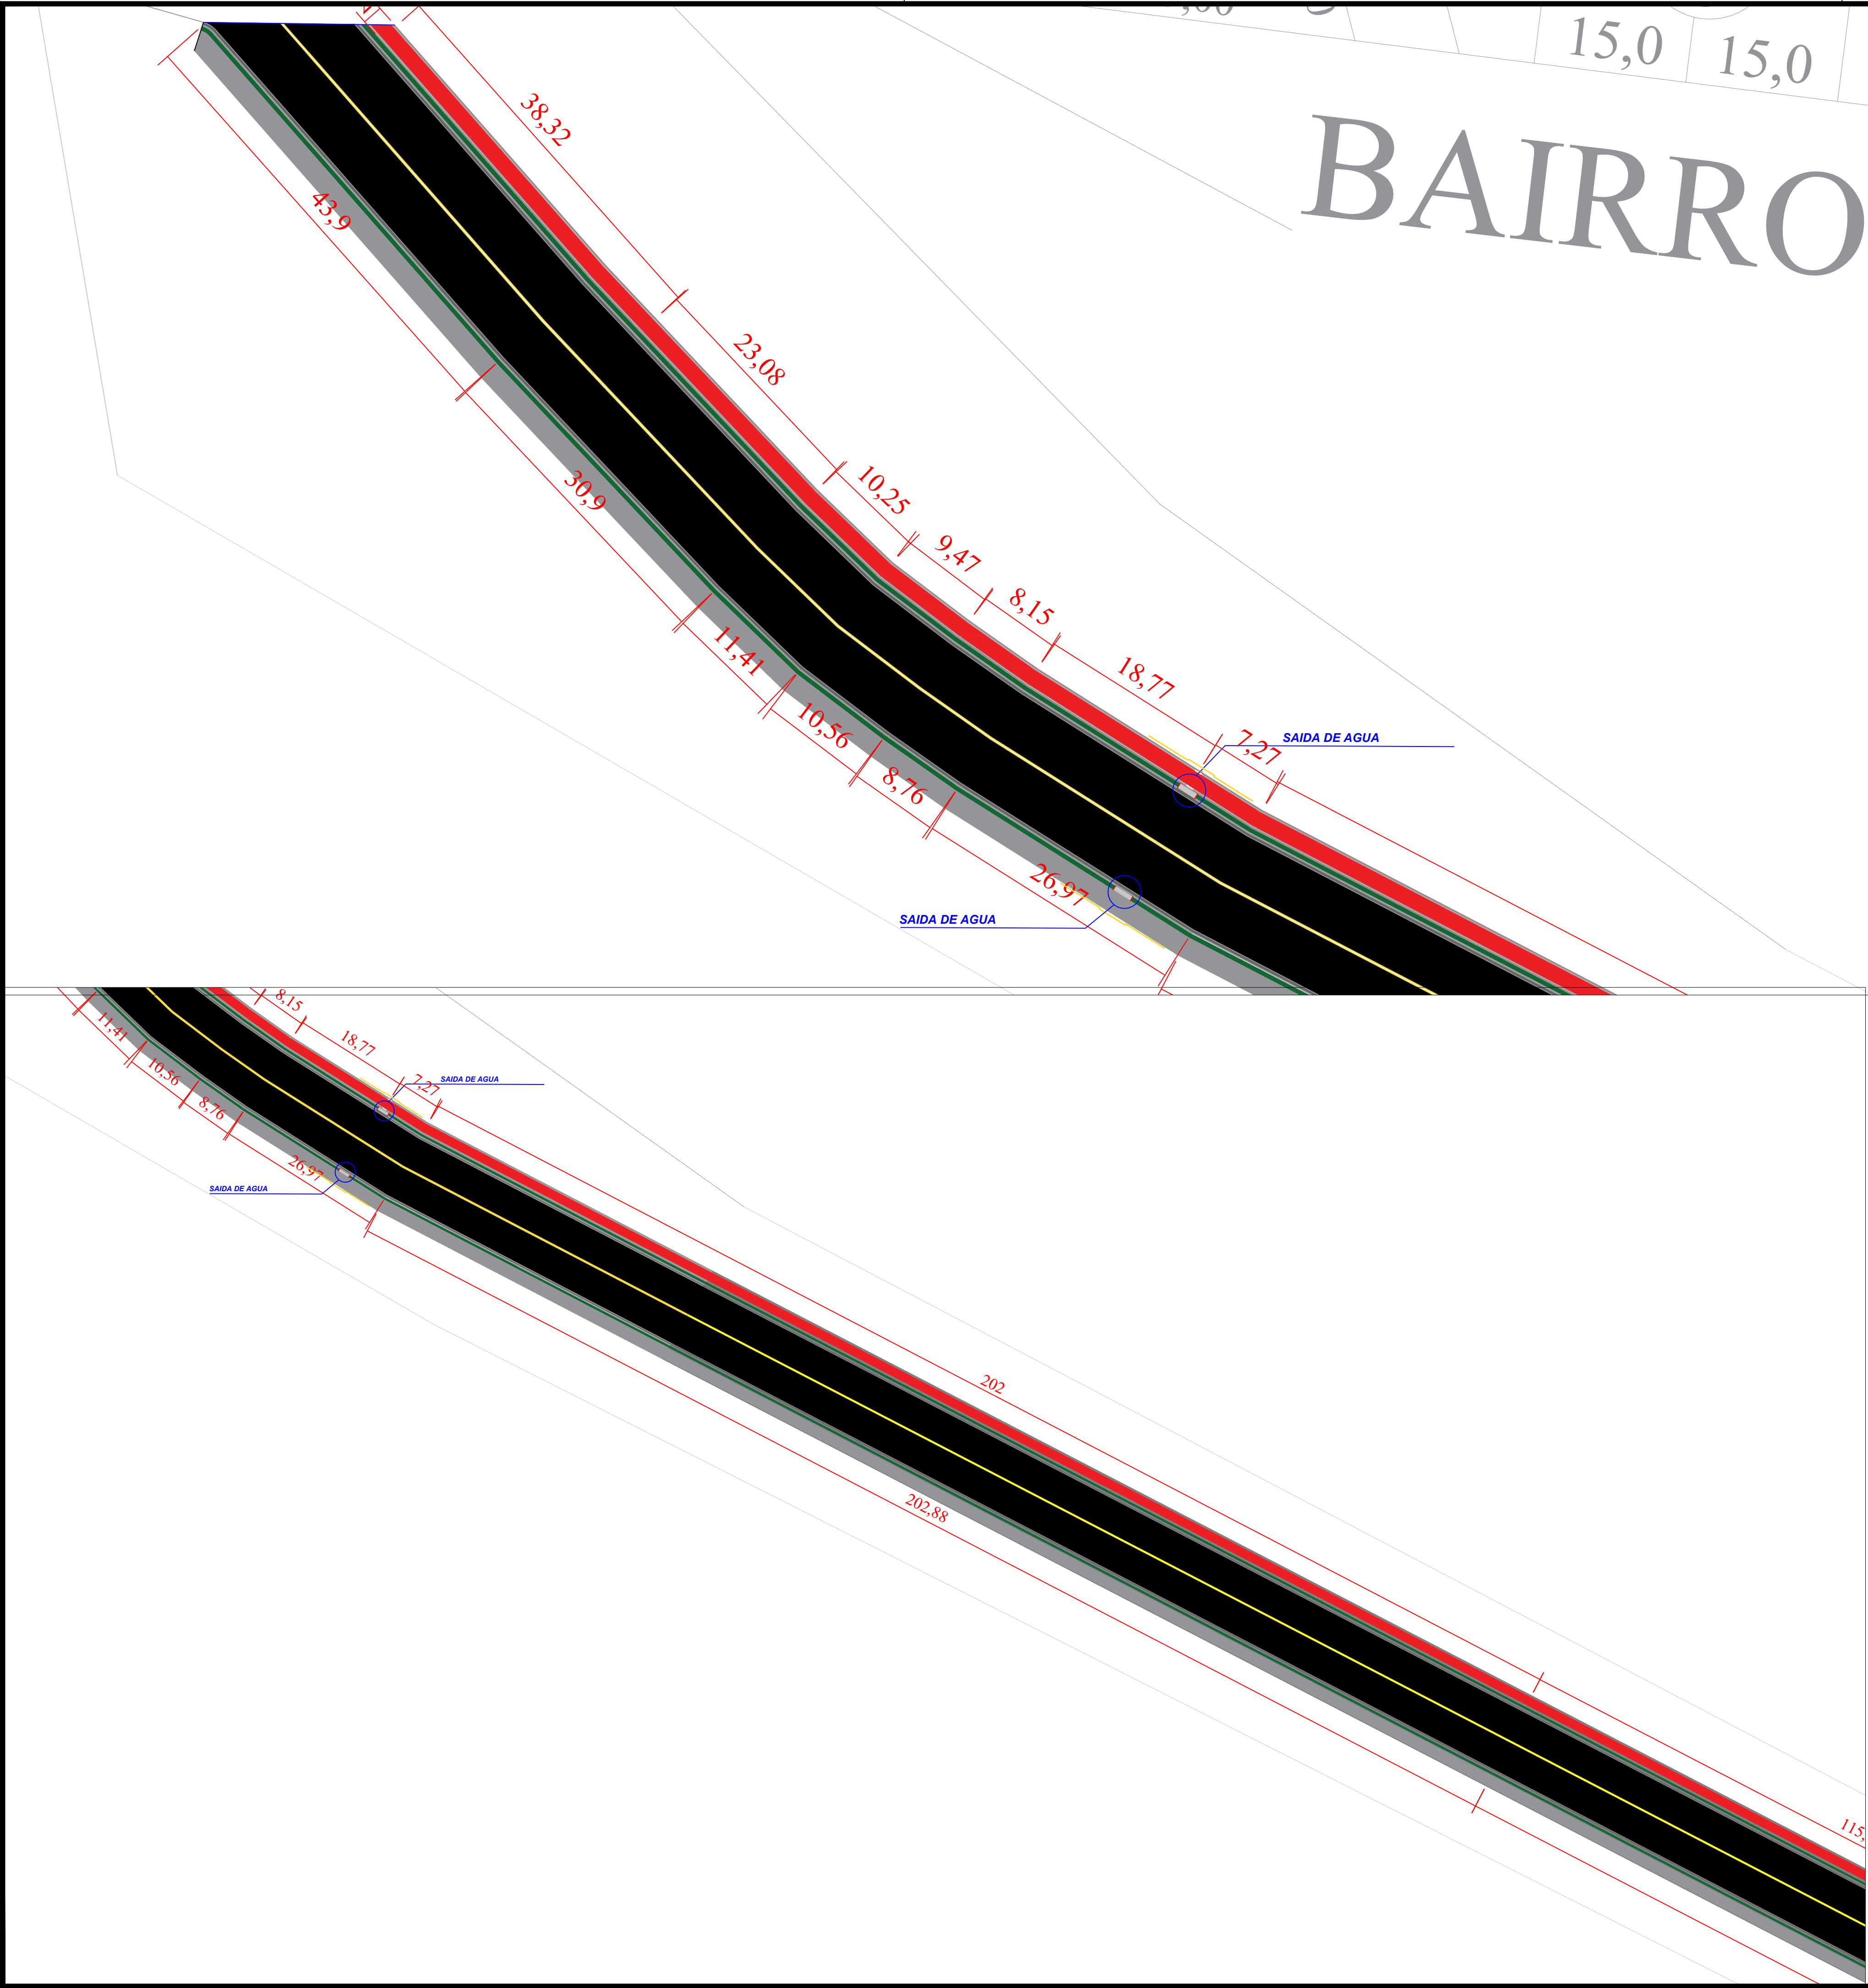

Estado de Mato Grosso
PREFEITURA MUNICIPAL DE ARAPUTANGA
SETOR DE ENGENHARIA - PROJETOS

DESCRIÇÃO:
PROJETO DE CALÇADA E CICLOVIA


DATA:
03/04/2023

ASSUNTO:
DETALHES DE PASSEIO E CICLOVIA

FOLHA:
05/12

CONTEÚDO:
- PLANTAS PASSEIO PÚBLICO E
CICLOVIA

INFORMAÇÕES TÉCNICAS:
- PROPRIETÁRIO: PREFEITURA MUNICIPAL DE ARAPUTANGA
- ENDEREÇO: RODOVIA MT-175
- MUNICÍPIO: ARAPUTANGA/MT

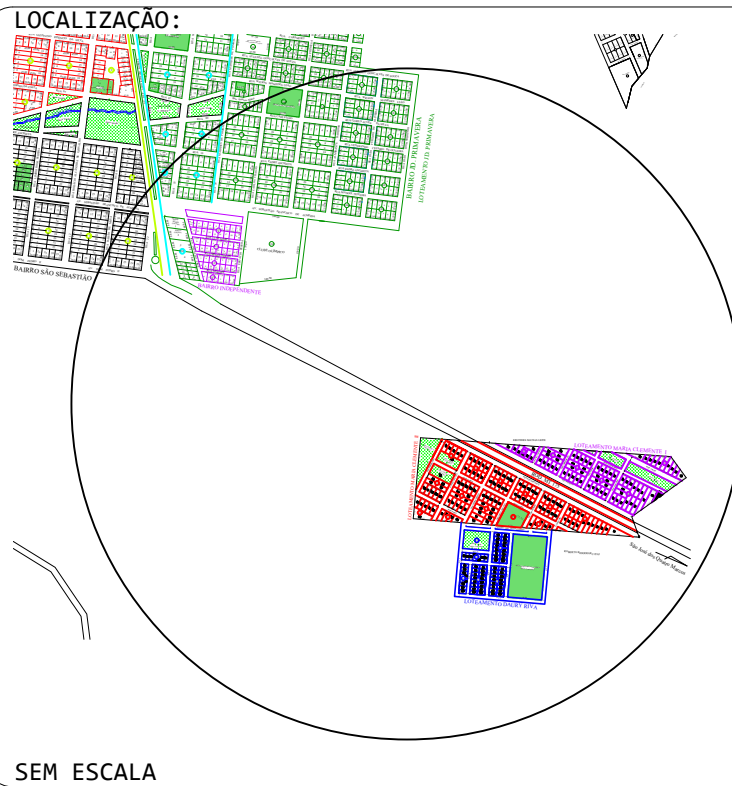

RESPONSÁVEL TÉCNICO:
JOÃO GUSTAVO F. S. JÚNIOR
ENG. CIVIL - CREA: 5064045506

DESENHISTA:
SÁVIO SOUZA DE MIRANDA

PREFEITURA MUNICIPAL DE ARAPUTANGA:
PREFEITURA MUNICIPAL DE ARAPUTANGA
CNPJ: 15.023.914/0001-15

APROVAÇÃO DE ÓRGÃO COMPETENTE: