
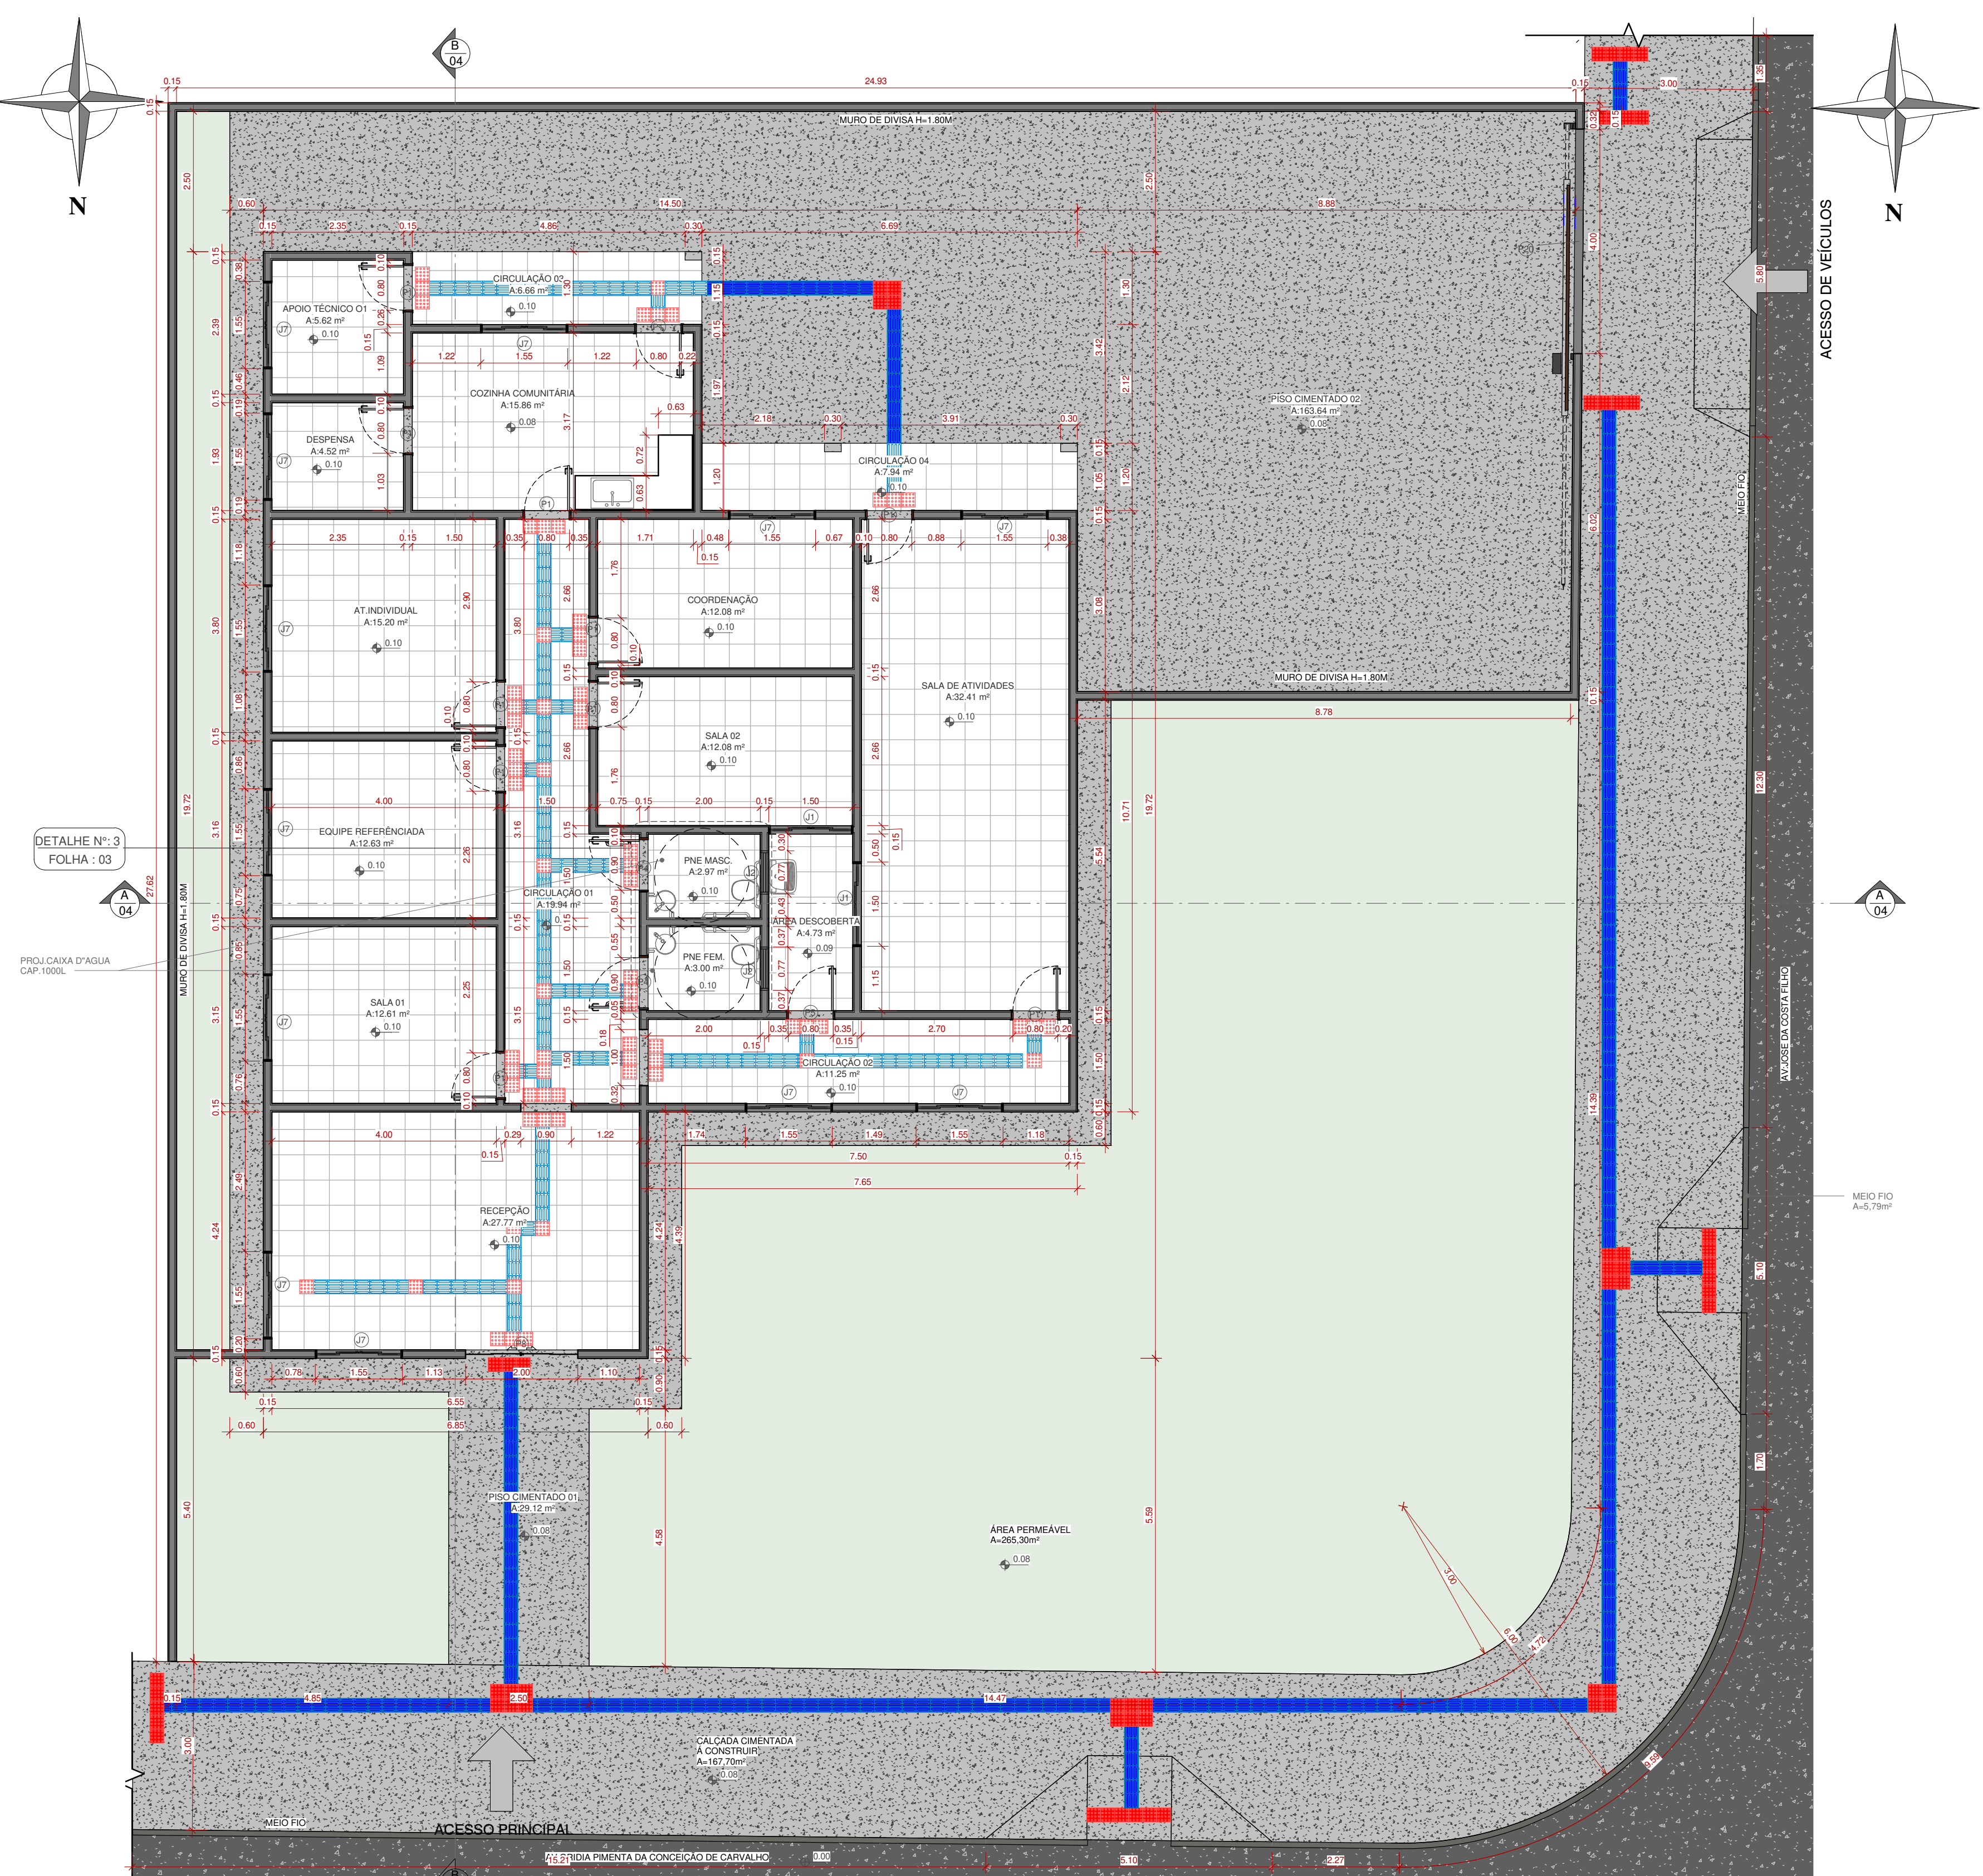


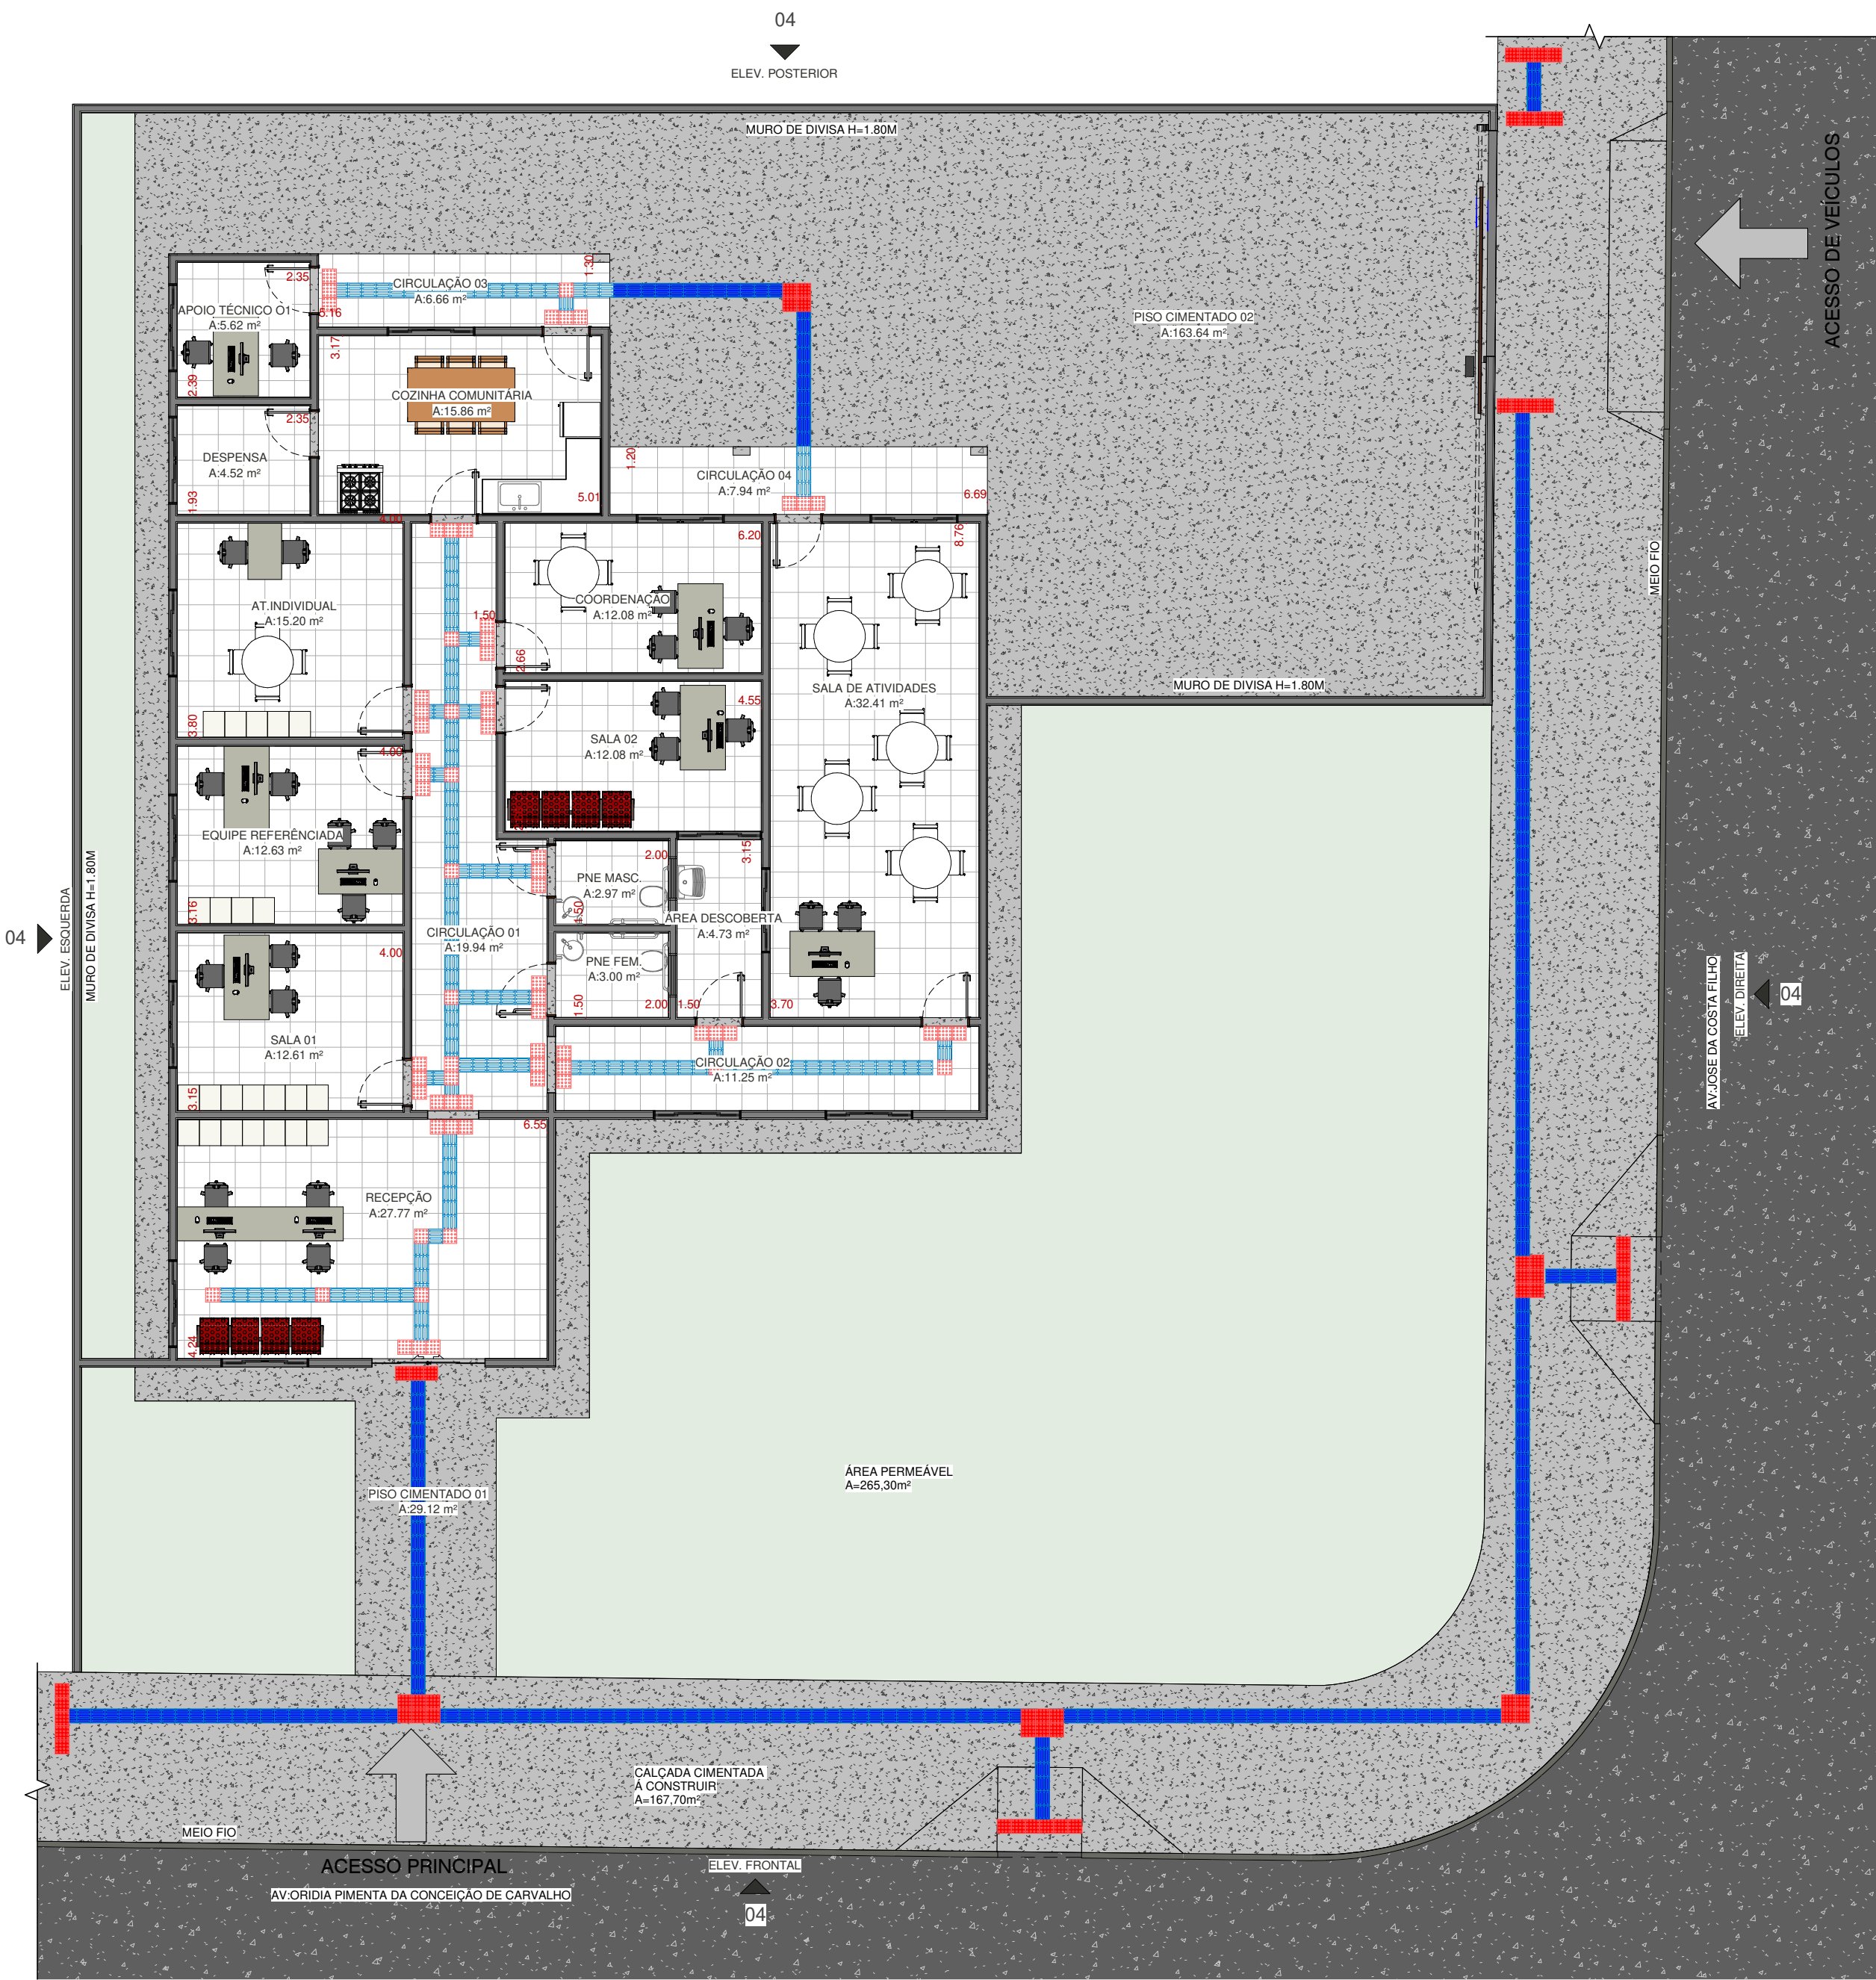

DETALHE Nº: 3
FOLHA : 03

PROJ. CAIXA D'ÁGUA
CAP. 1000L

2 PLANTA BAIXA
1 : 75

1 PLANTA DE LAYOUT
1 : 100

QUADRO DE AMBIENTES E MATERIAIS						
NOME	ÁREA	PERÍMETRO	PISO	PAREDE	TETO	
APOIO TÉCNICO 01	5.62 m²	9.48	PISO CERÂMICO	PINTURA ACRÍLICA	GESSO	
AT. INDIVIDUAL	15.20 m²	15.60	PISO CERÂMICO	PINTURA ACRÍLICA	GESSO	
CIRCULAÇÃO 01	19.94 m²	25.62	PISO CERÂMICO	PINTURA ACRÍLICA	GESSO	
CIRCULAÇÃO 02	11.25 m²	18.00	PISO CERÂMICO	PINTURA ACRÍLICA	GESSO	
CIRCULAÇÃO 03	6.66 m²	12.92	PISO CERÂMICO	PINTURA ACRÍLICA	GESSO	
CIRCULAÇÃO 04	7.94 m²	16.08	PISO CERÂMICO	PINTURA ACRÍLICA	GESSO	
COORDENAÇÃO	12.08 m²	14.41	PISO CERÂMICO	PINTURA ACRÍLICA	GESSO	
COZINHA COMUNITÁRIA	15.86 m²	16.35	PISO CERÂMICO	REVESTIMENTO CERÂMICO ATÉ O TETO	GESSO	
DESPENSA	4.52 m²	8.55	PISO CERÂMICO	PINTURA ACRÍLICA	GESSO	
EQUIPE REFERENCIADA	12.63 m²	14.32	PISO CERÂMICO	PINTURA ACRÍLICA	GESSO	
PISO CIMENTADO 01	29.12 m²	65.79	PISO CIMENTADO			
PISO CIMENTADO 02	163.64 m²	107.67	PISO CIMENTADO			
PNE FEM.	3.00 m²	7.00	PISO CERÂMICO	REVESTIMENTO CERÂMICO ATÉ O TETO	GESSO	
PNE MASC.	2.97 m²	6.97	PISO CERÂMICO	REVESTIMENTO CERÂMICO ATÉ O TETO	GESSO	
RECEPÇÃO	27.77 m²	21.58	PISO CERÂMICO	PINTURA ACRÍLICA	GESSO	
SALA 01	12.61 m²	14.31	PISO CERÂMICO	PINTURA ACRÍLICA	GESSO	
SALA 02	12.08 m²	14.41	PISO CERÂMICO	PINTURA ACRÍLICA	GESSO	
SALA DE ATIVIDADES	32.41 m²	24.92	PISO CERÂMICO	PINTURA ACRÍLICA	GESSO	
ÁREA DESCOBERTA	4.73 m²	9.30	PISO CERÂMICO	PINTURA ACRÍLICA		

QUADRO JANELAS					
CÓD.	LARG.(m)	ALT.(m)	PEITORIL(m)	ÁREA(m²)	DESCRIÇÃO
J1	1.45	1.00	1.10	1.45 m²	JANELA ALUMÍNIO E VIDRO - 4 FOLHAS - CORRER - PINTURA ESMALTE(OBS:SEM ALISAR)
J2	0.70	0.40	1.70	0.28 m²	JANELA ALUMÍNIO E VIDRO - 1 FOLHA - MAXIN AR - COR NATURAL(OBS:SEM ALISAR)
J7	1.50	1.00	1.10	1.50 m²	JANELA ALUMÍNIO E VIDRO - 4 FOLHAS - CORRER - PINTURA ESMALTE(OBS:SEM ALISAR)

QUADRO PORTAS					
CÓD.	LARG.(m)	ALT.(m)	ÁREA (m²)	DESCRIÇÃO	QUANT.
P1	0.80	2.10	1.68 m²	PORTA MADEIRA SEMI OCA - 1 FOLHA - ABRIR - PINTURA ESMALTE	11
P4	0.90	2.10	1.89 m²	PORTA MADEIRA - 1 FOLHA - ABRIR - ADAPTADA PNE - PINTURA ESMALTE	2
P5	0.80	2.10	1.68 m²	PORTA AÇO - 1 FOLHA - ABRIR - VENEZIANA - PINTURA ESMALTE	1
P6	2.00	2.10	4.20 m²	PORTA VIDRO TEMPERADO - 4 FOLHAS - CORRER - TRILHOS EM ALUMÍNIO	1
P20	4.00	1.80	7.20 m²	Porta Corredora Genérica AEPA	1

OBS:SERÁ RESPONSABILIDADE DA PREFEITURA A EXECUÇÃO E FORNECIMENTO:
1-MUROS DE DIVISA(FUNDAÇÃO, ESTRUTURA ALVENARIA,CHAPISCO, EMBOÇO E PINTURA)
2-PISO CIMENTADO E CALÇADA CIMENTADA Á CONSTRUIR ÁREA TOTAL 360,46m²
3-PISO TÁTIL DIRECIONAL E/OU ALERTA, DE CONCRETO,COLORIDO, P/DEFICIENTES VISUAIS, DIM.25X25CM,SOBRE CALÇADA CIMENTADA Á CONSTRUIR, ÁREA TOTAL 314 UNIDADES(20,25m²)
4-MEIO FIO E CAIAÇÃO
5-PORTÃO DE CORRER(P20)

OBS:

01 - MEDIDAS DADAS EM METROS (m).

02 - AS COTAS PREVALECEM SOBRE A ESCALA DO DESENHO.

03 - EM CASO DE DÚVIDAS, CONSULTE O AUTOR DO PROJETO.

04 - REPRODUÇÃO SOMENTE COM AUTORIZAÇÃO POR ESCRITO DO AUTOR DO PROJETO. LEI Nº. 9.610 - LEI DO DIREITO AUTORAL.

05 - AS IMAGENS CONTIDAS NESTE PROJETO ARQUITETÔNICO SÃO ILUSTRATIVAS PODENDO SOFRER PEQUENAS ALTERAÇÕES DURANTE A EXECUÇÃO.

MINISTÉRIO DA DEFESA

P C N

Programa Calha Norte

CONVENIENTE:

PREFEITURA MUNICIPAL DE ARAPUTANGA

CNPJ 15.923.914/0001-85

OBRA:

CONSTRUÇÃO DO CENTRO DE CONVIVÊNCIA DOS IDOSOS DE ARAPUTANGA-MT

LAYOUT,PLANTA BAIXA

AUTOR:

V

I

S

T

O

PREFEITO MUNICIPAL:

ENILSON RIOS

AUTOR:

DESENHO:

KARLA FREIO

DATA:

10/06/2021 16:54:56

DIM:

METRO

ESCALA:

Como indicado

MODIFICAÇÕES:

A XX/XX/2020

B

C

D

E

F

G

H

I

ANO:

2021

TIPO:

ARQ

FOLHA:

02/05

AV:ORÍDIA PIMENTA DA CONCEIÇÃO DE CARVALHO,ESQ.AV: JOSÉ DA COSTA FILHO,BAIRRO CIDADE ALTA,ARAPUTANGA/MT

TERRENO:

698,40m²

CONSTRUÍDA:

229,43m²

COBERTURA:

217,70m²

LOCAL DO ARQUIVO:

D:\PROJETOS_ANN_2020\QUARENTENA\ARAPUTANGA\REVIT - ALTERAÇÃO - ALTERAÇÃO - JESSICA - 1ªPREENCHIDA\20210409\ARAPUTANGA_ARQ_R00_C\CONV\ID050.rvt