


Centro Convivência do idoso		
	Divisão	D-1
	Altura	Um pavimento
Tabela 1	Acesso e descarga	100
	Escadas e rampas	75
Tabela 2	Portas	100
	Existente	10m
Tabela 3	Tipo de Escada	Não se aplica
Quantidade de Saídas Existentes		4
População Total		33 pessoas

Centro Convivência do idoso				
Pavimento Único – Descrição – Divisão D-1 – Uma pessoa por 7 m² de área				
Área computada (m²)	População	Capacidade da unidade de passagem – C	Metragem das saídas	
			Exigido	Existente
229,43	229,43/7 = 33 pessoas	100	0,33x 0,55 = 0,19m	1 porta de 2,00m 3 portas de 0,80m = 4,40m

Tipo	PQS	H ₂ O	CO ₂	(outro agente)
Peso (kg ou L)	6Kg	10L	6Kg	Não se aplica
Capacidade extintora	2A:10B:C	2A	2B	Não se aplica
Distância máxima a percorrer (m)	2,0m	20m	20m	Não se aplica
Altura de instalação (m)	1,60m	1,60m	1,60m	Não se aplica

TIPO		Sinalização (Básica)	
Orientação e Salvamento	Forma Retangular	Cor do fundo Verde	Cor do símbolo Fotoluminescente
	Distância de visualização (m)	Lado, altura ou diâmetro (m)	Altura de instalação (m)
	6	95 x 190	2,00
TIPO		Sinalização (Básica)	
Equipamentos	Forma Quadrado	Cor do fundo Vermelho	Cor do símbolo Fotoluminescente
	Distância de visualização (m)	Lado, altura ou diâmetro (m)	Altura de instalação (m)
	6	134 x 134	1,80

ENQUADRAMENTO	
Tipo de sistema	Conjunto de Blocos Autônomos
Autonomia do sistema	6 Horas
Altura de instalação	2,50m
Distância entre os pontos	10,00m

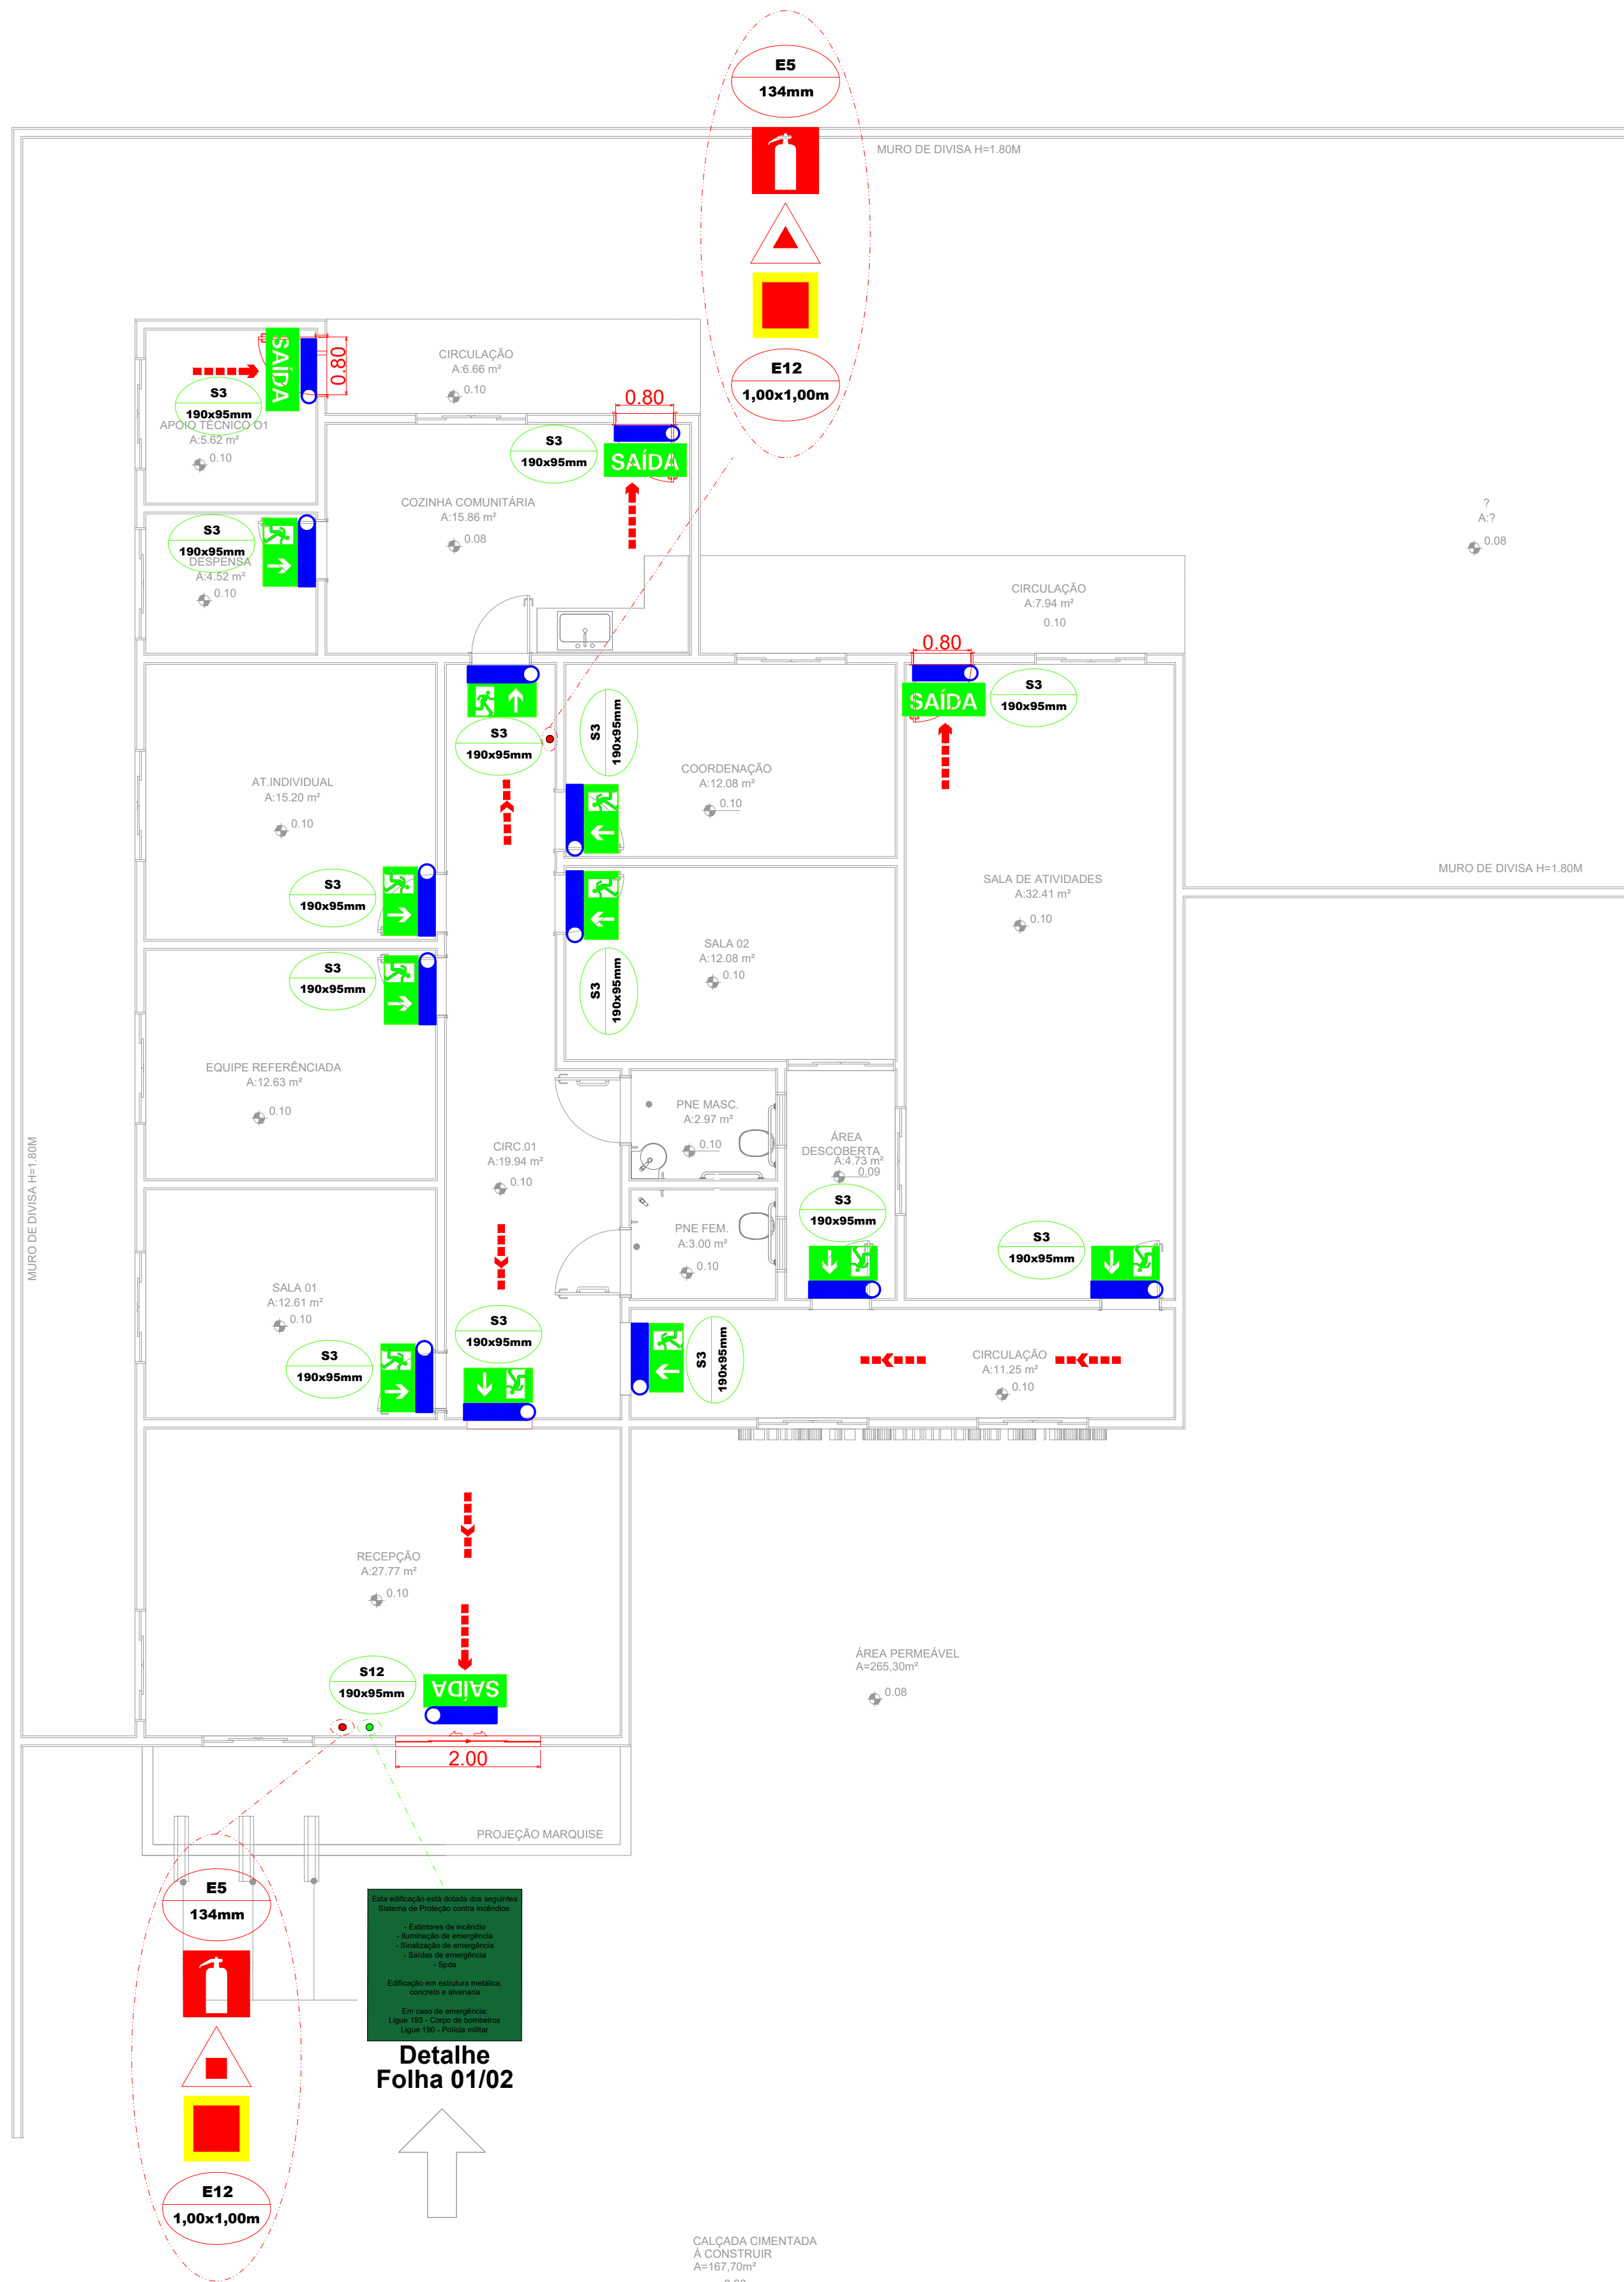

LEGENDA DE SINALIZAÇÃO			QTD.
Dimensões para distância máxima de visibilidade = 6,00m			
 S3 190x95mm	SAÍDA DE EMERGÊNCIA: Indicação de uma saída de emergência a ser utilizada acima da porta, para indicar o seu acesso.	11	
 S12 190x95mm	SAÍDA DE EMERGÊNCIA: Indicação da saída de emergência, com ou sem complementação do pictograma fotoluminescente (seta ou imagem, ou ambos)	04	
 E5 134mm	EXTINTOR DE INCÊNDIO: Indicação de localização dos extintores de incêndio	02	
 E12 1,00x1,00m	SINALIZAÇÃO DE SOLO PARA EQUIPAMENTOS DE COMBATE A INCÊNDIO (INDICANTES E EXTINTORES): Usado para indicar a localização dos equipamentos de combate a incêndio e alarme, para evitar a sua obstrução	3,38m²	
 M1 134mm	INDICAÇÃO DOS SISTEMAS DE PROTEÇÃO CONTRA INCÊNDIO EXISTENTES NA EDIFICAÇÃO. Na entrada principal da edificação.	01	

LEGENDA - Símbolos gráficos para projeto		QTD.
	EXTINTOR PORTÁTIL DE CARGA D'ÁGUA - 10L	00
	EXTINTOR PORTÁTIL DE DIÓXIDO DE CARBONO (CO2) - 6kg	01
	EXTINTOR PORTÁTIL DE PÓ ABC - 6kg	01
	PONTO DE ILUMINAÇÃO DE EMERGÊNCIA, 30 LEDs, AUTONOMIA 6 HORAS (PAREDE)	15
	DIREÇÃO DO FLUXO DA ROTA DE FUGA	05
	SAÍDA FINAL DA ROTA DE FUGA	04

16.0 PREVENÇÃO E COMBATE A INCÊNDIO		
PREVENTIVOS DE INCÊNDIO		
16.01	PISTOLAS PARA SINALIZAÇÃO HORIZONTAL EM PISO GRANITO	3,30
16.02	FORNECIMENTO E INSTALAÇÃO DE PLACA DE SINALIZAÇÃO DE SEGURANÇA COM INCÊNDIO, FOTOILUMINESCENTE, QUADRADA, "14 X 14 CM" EM PVC "2" MM ANTI-CHAMAS	2,90
16.03	CHAMIS, CORES E PICTOGRAMAS RETANGULAR, "13 X 26 CM" EM PVC "2" MM ANTI-CHAMAS (SÍMBOLOS, CORES E PICTOGRAMAS CONFORME NBR 13434)	15,00
16.04	FORNECIMENTO E INSTALAÇÃO DE PLACA SINALIZADORA DE SEGURANÇA COM INCÊNDIO, FOTOILUMINESCENTE, RETANGULAR, "13 X 26 CM" EM PVC "2" MM ANTI-CHAMAS (SÍMBOLOS, CORES E PICTOGRAMAS CONFORME NBR 13434)	15,00
16.05	ESTRUT. DE INCÊNDIO PORTÁTIL, COM SINALIZAÇÃO DE FUGA DE FUGA, CLASSE BC, FORNECIMENTO E INSTALAÇÃO AF. 102000-P	1,00
16.06	ESTRUTOR DE INCÊNDIO PORTÁTIL, COM SINALIZAÇÃO DE FUGA DE FUGA, CLASSE BC, FORNECIMENTO E INSTALAÇÃO AF. 102000-P	1,00

01 - MEDIDAS DADAS EM METROS (m).
02 - AS COTAS PREVALECEM SOBRE A ESCALA DO DESENHO.
03 - EM CASO DE DÚVIDAS, CONSULTE O AUTOR DO PROJETO.
04 - REPRODUÇÃO SOMENTE COM AUTORIZAÇÃO POR ESCRITO DO AUTOR DO PROJETO. LEI Nº. 9.610 - LEI DO DIREITO AUTORAL.
05 - AS IMAGENS CONTIDAS NESTE PSCIP SÃO ILUSTRATIVAS PODENDO SOFRER PEQUENAS ALTERAÇÕES DURANTE A EXECUÇÃO

MINISTÉRIO DA DEFESA		ANO:		TIPO:		FOLHA:		MODIFICAÇÕES:	
P C N		2021		PSCIP		02 / 02		A	
Programa Calha Norte								B	
CONVENIENTE: PREFEITURA MUNICIPAL DE ARAPUTANGA- CNPJ: 15.023.914/0001-45		LOCAL: AV. ORÍDIA PIMENTA DA CONCEIÇÃO DE CARVALHO, ESQ. AV. JOSÉ DA COSTA FILHO, BAIRRO CIDADE ALTA, ARAPUTANGA-MT						C	
OBJETO:						ÁREAS:		D	
CONSTRUÇÃO DO CENTRO DE CONVIVÊNCIA DOS IDOSOS DE ARAPUTANGA						TERRENO: 698,48m²		E	
ASSUNTO:						CONSTRUÇÃO: 229,33m²		F	
Saídas de emergência, Edificação, Sinalização de emergência, Iluminação de emergência.						COBERTURA: 219,89m²		G	
AUTOR:		CRA1215067275		COORDENADAS:		DATA:		H	
VIAJEM DE INTERCOMUNICAÇÃO E TRANSPORTE TERRESTRE		Esp. Civil/Seg. do Trabalho				13/05/2021		I	
CRA1215067275									
PREFEITO MUNICIPAL:						DIM:			
Emilson Rios						Metro			
AUTOR:						ESCALA:			
						Indicado			