



**PLANTA EXISTENTE**  
ESCALA 1:100

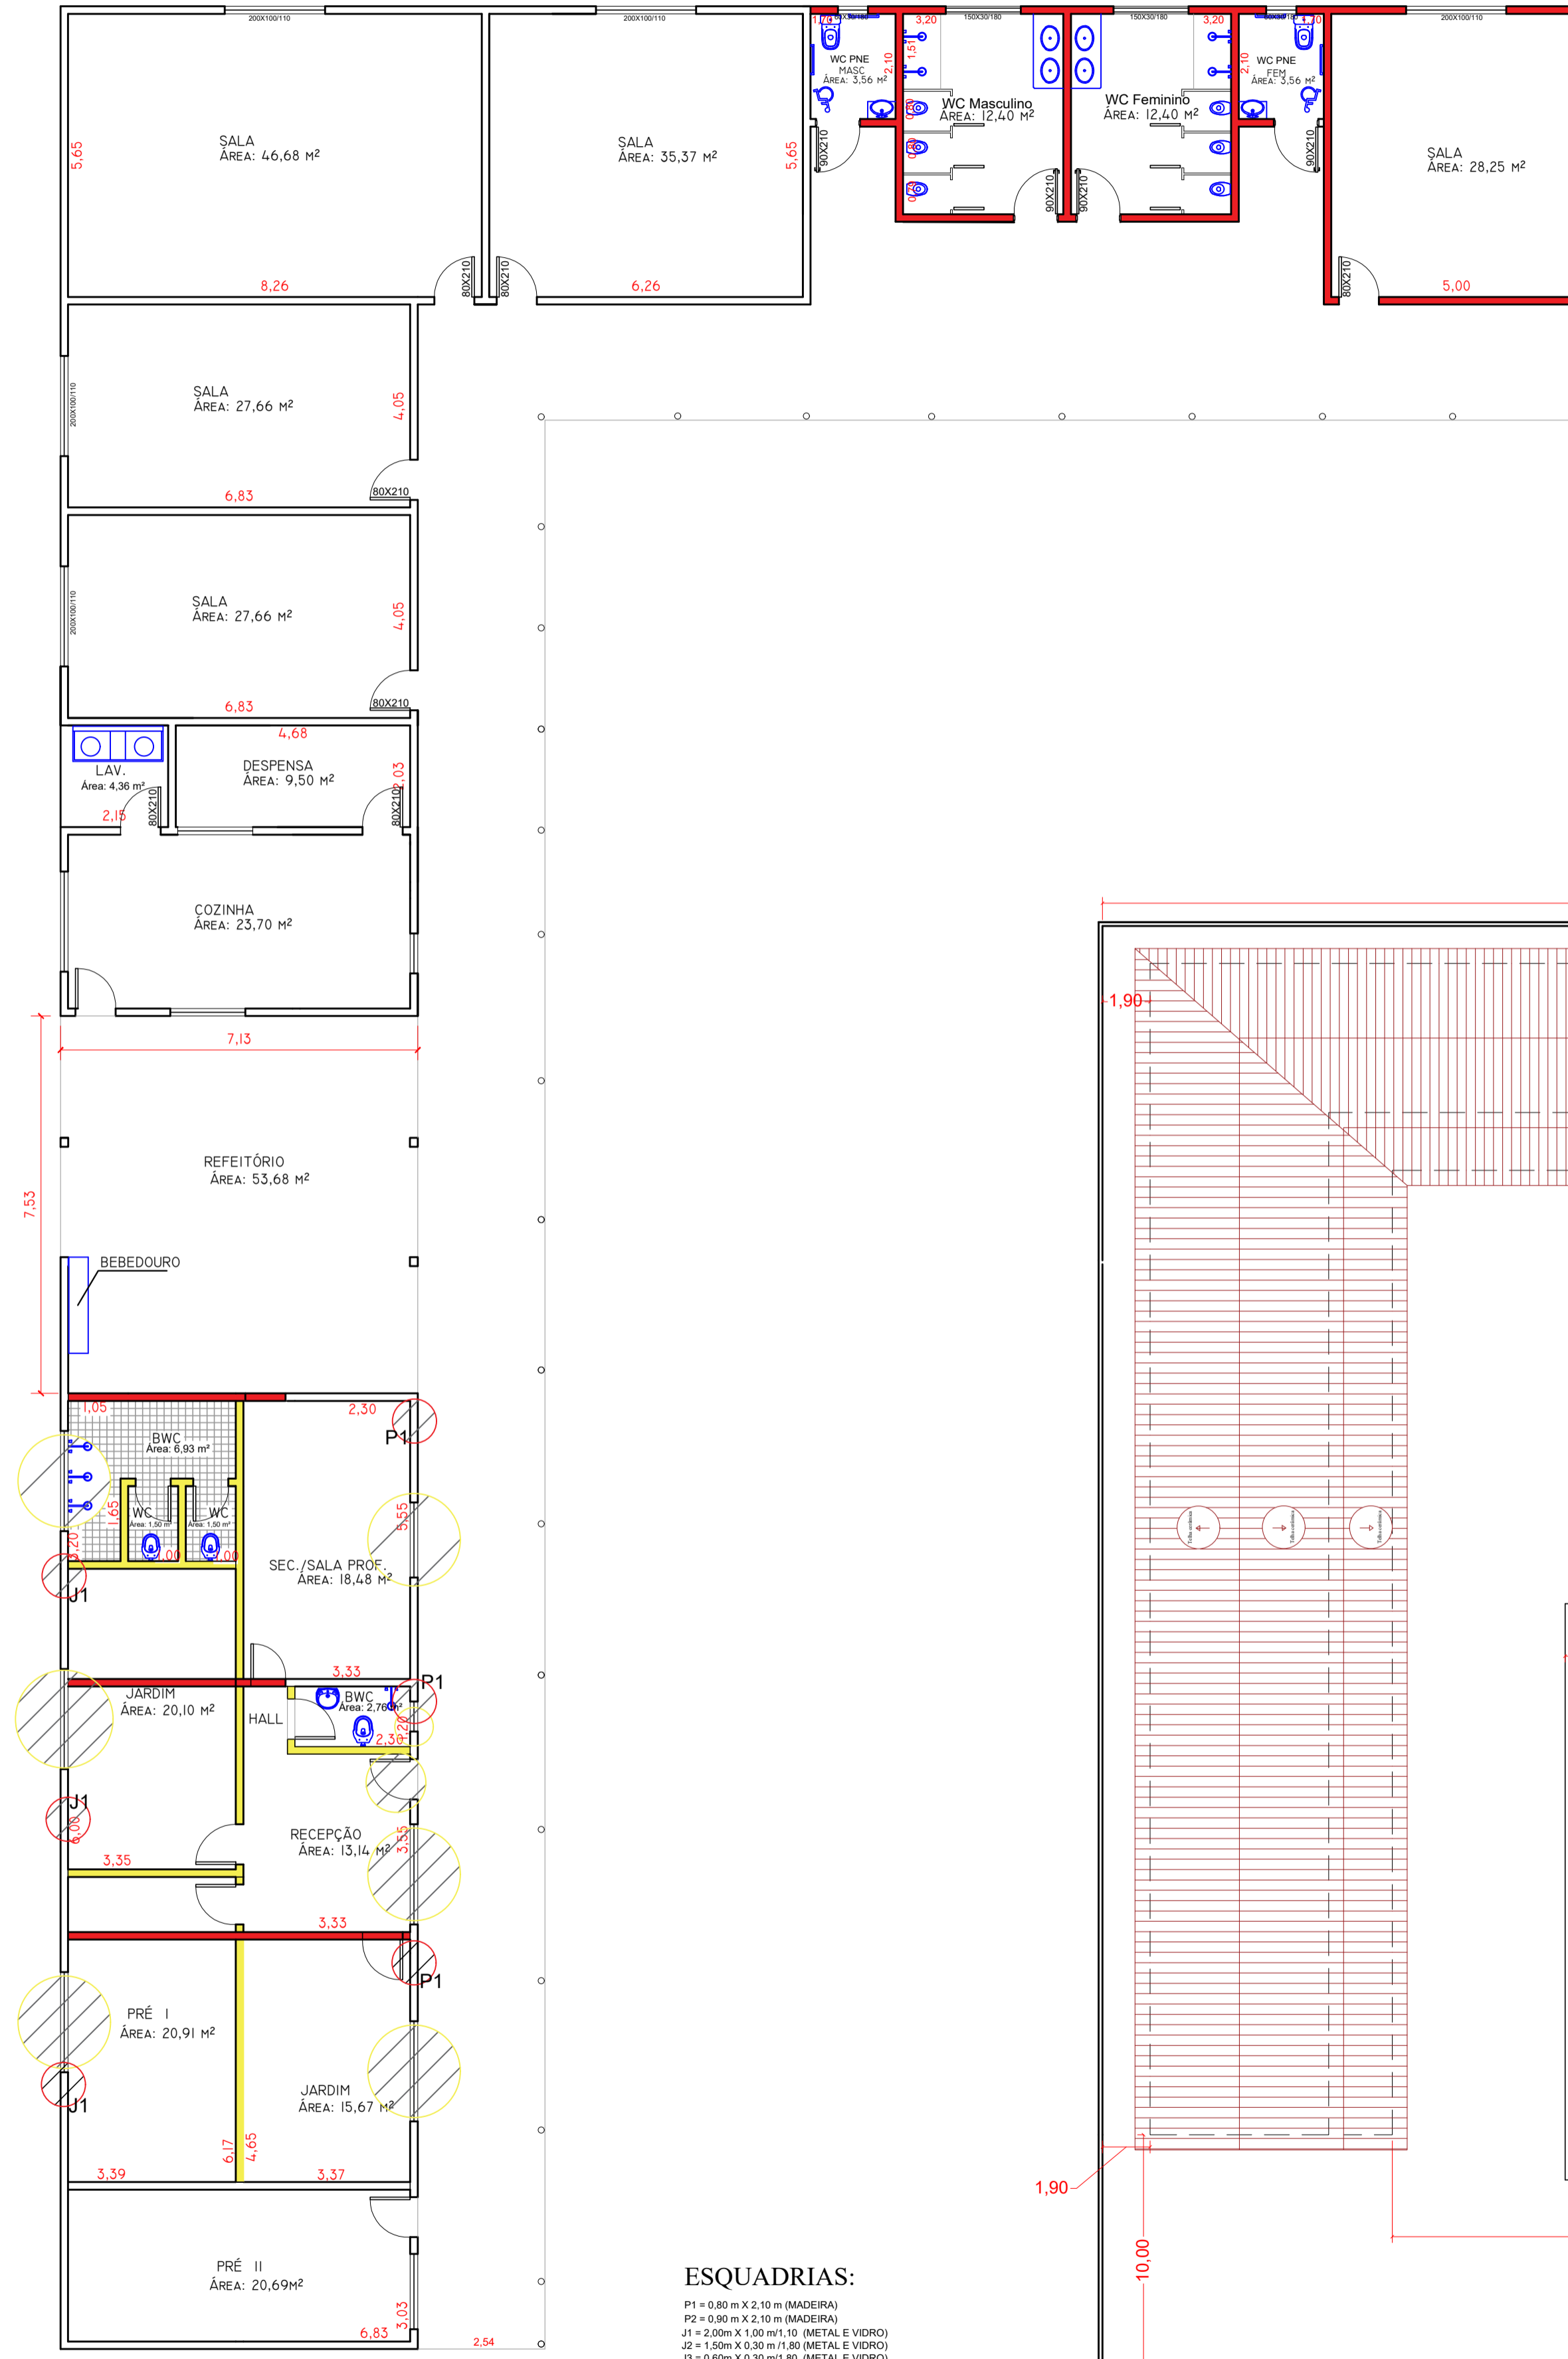

**PLANTA DEMOLIÇÃO E AMPLIAÇÃO**  
ESCALA 1:100

**ESQUADRIAS:**  
 P1 = 0,80 m X 2,10 m (MADEIRA)  
 P2 = 0,80 m X 2,10 m (MADEIRA)  
 J1 = 2,00 m X 1,00 m (1,10) (METAL E VIDRO)  
 J2 = 1,50 m X 0,30 m (1,80) (METAL E VIDRO)  
 J3 = 0,60 m X 0,30 m (1,80) (METAL E VIDRO)

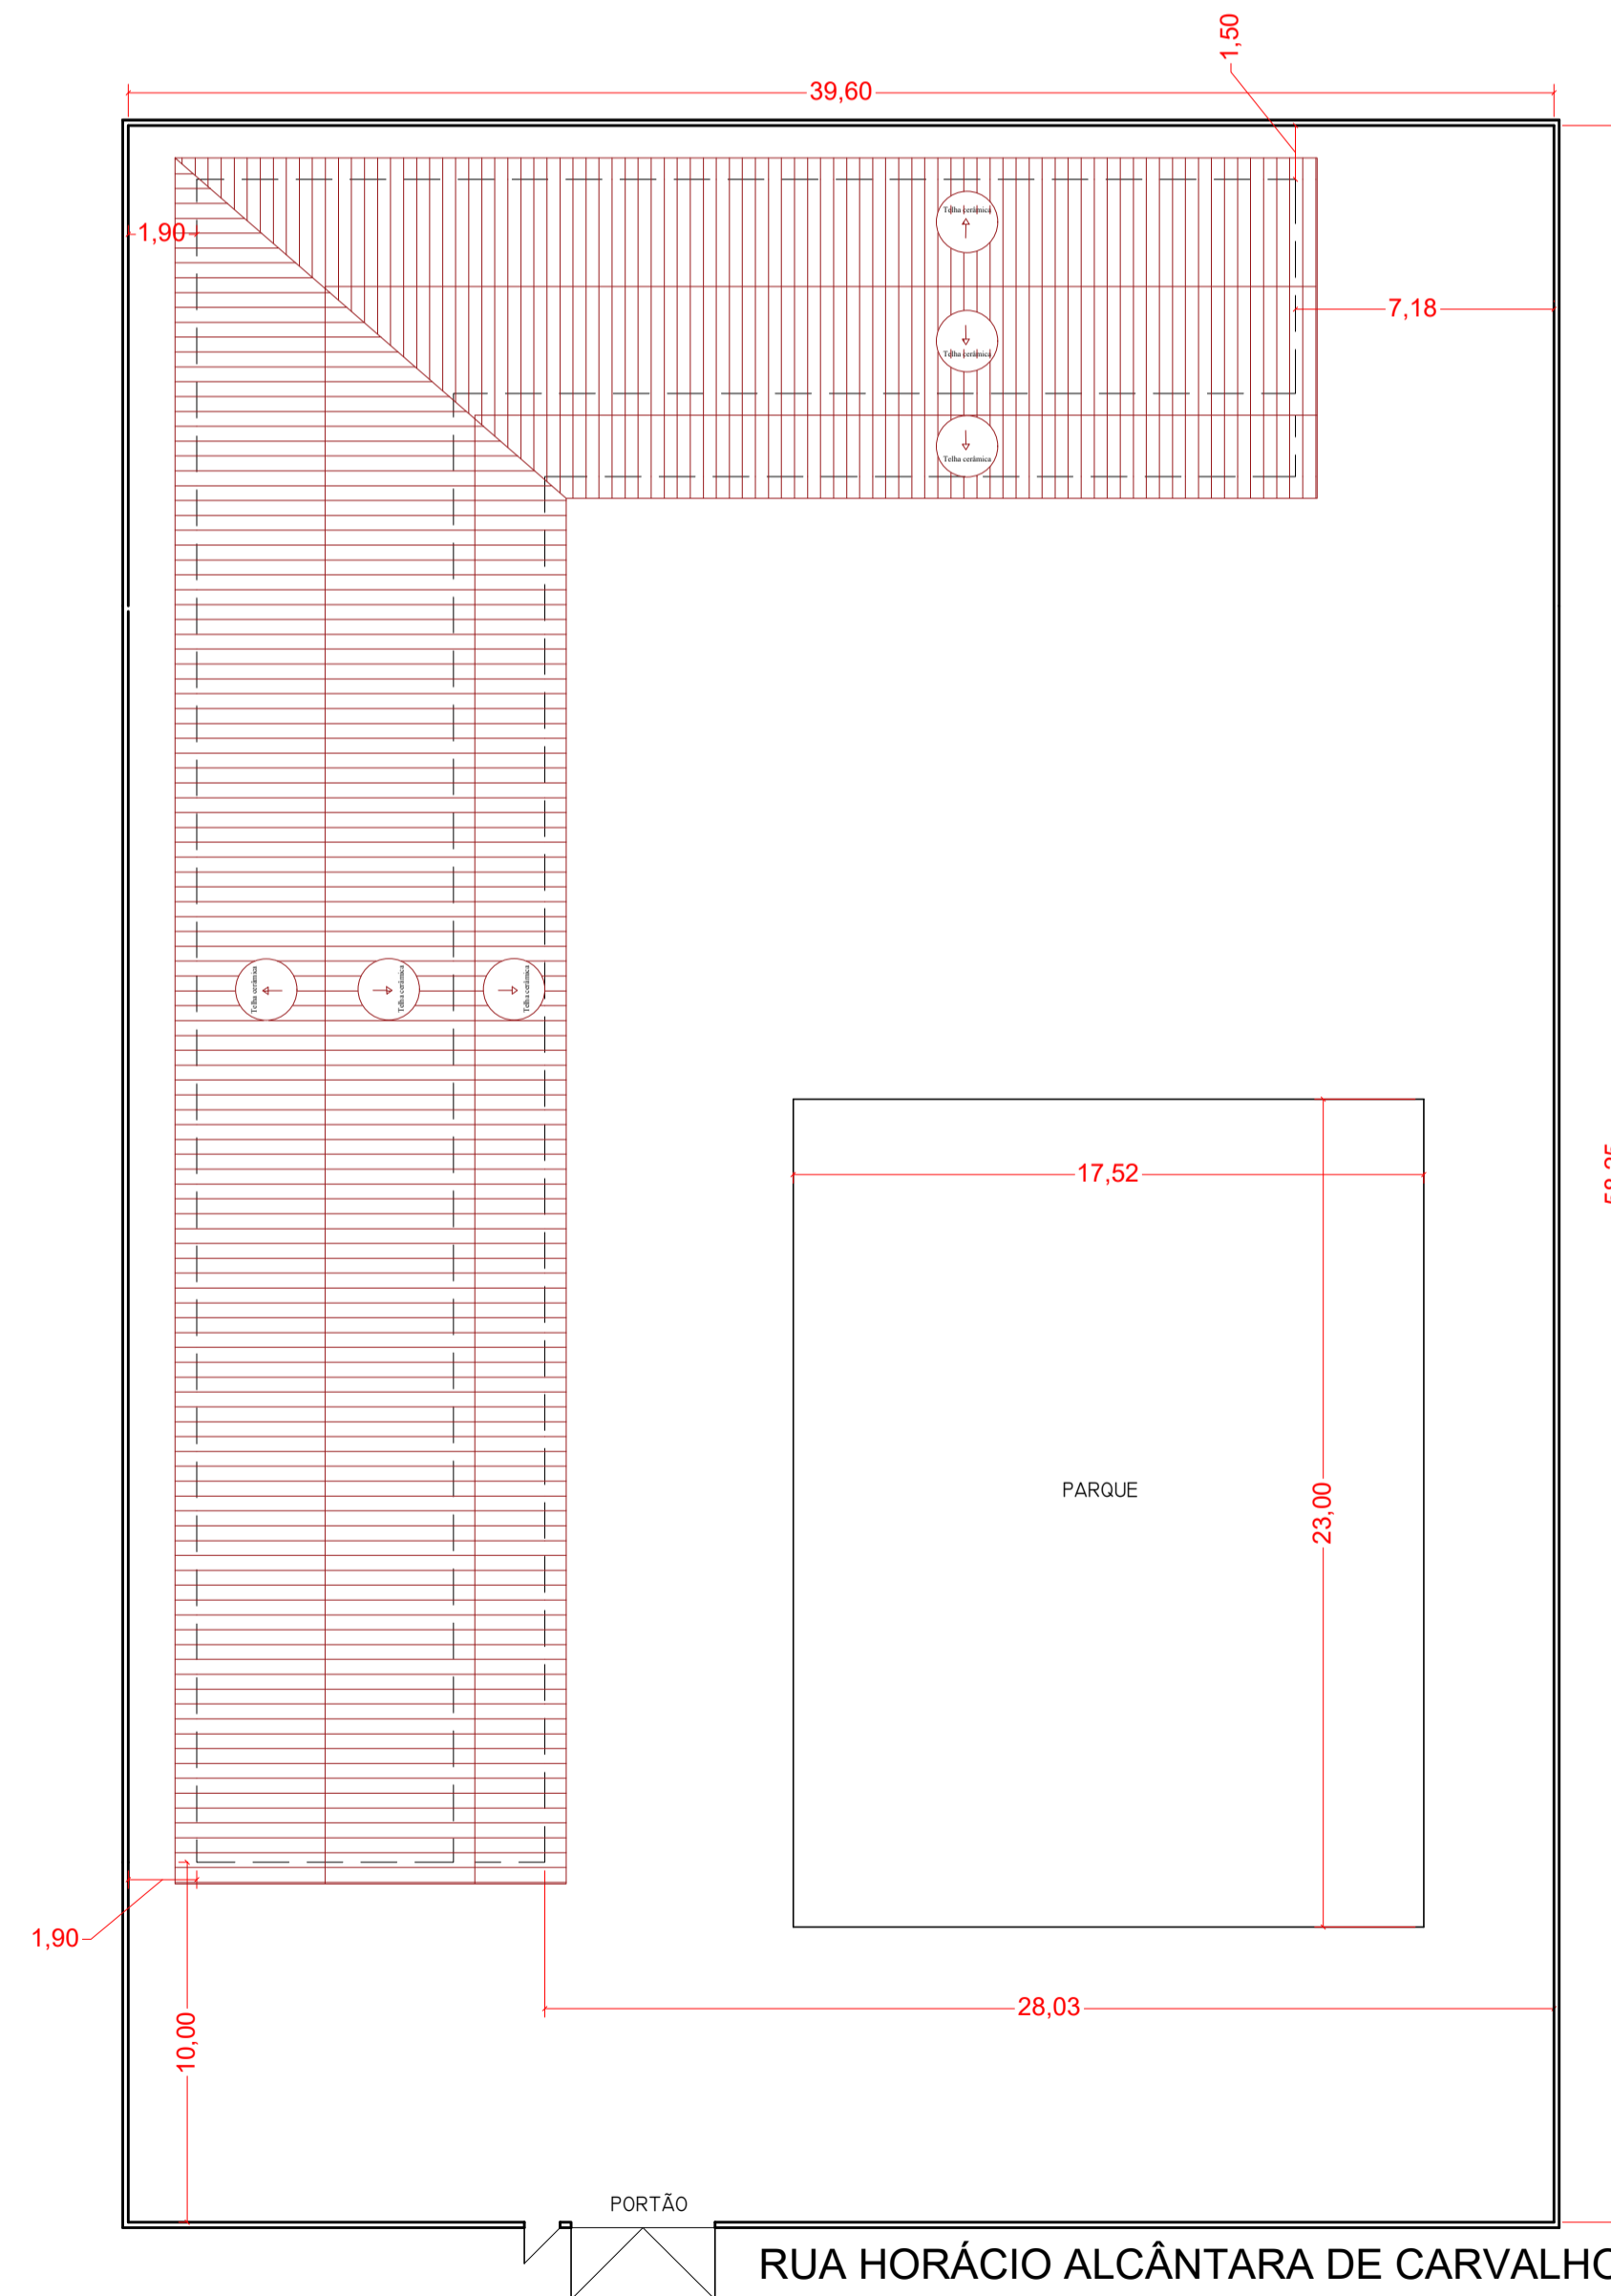


**PLANTA LOCAÇÃO/COBERTURA**  
ESCALA 1:200

## PROJETO ARQUITETÔNICO

FOLHA  
1/2

ASSUNTO: PROJETO DE AMPLIAÇÃO E REFORMA DA CRECHE MORADA DOS PEQUENINOS  
 PROPRIETÁRIO: PREFEITURA MUNICIPAL DE ARAPUTANGA/MT  
 LOCAL: RUA HORÁCIO ALCÂNTARA DE CARVALHO, LOTES 9 E 10 DA QUADRA 2

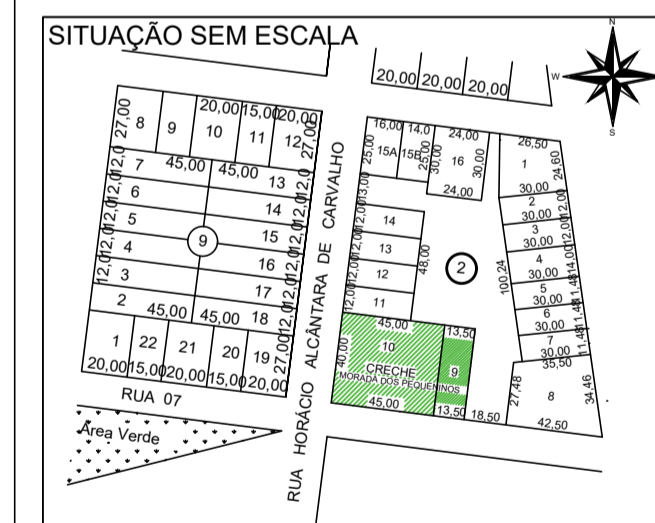

**Resumo das áreas**

ÁREA EXISTENTE	497,05 m²
ÁREA A SER AMPLIADA	127,23 m²
ÁREA TOTAL CONSTRUÍDA	624,28 m²
ÁREA REFORMADA	106,47 m²

**LEGENDA**

- A DEMOLIR
- A MANTER
- A CONSTRUIR
- A COLOCAR
- A RETIRAR

PREFEITURA MUNICIPAL DE ARAPUTANGA  
 CNPJ: 15.023.914/0001-45

RESPONSÁVEL TÉCNICO  
 JOÃO GUSTAVO FARIA DOS SANTOS JÚNIOR  
 ENGENHEIRO CIVIL - CREA 5064045506

APROVAÇÃO