



DIAGRAMA DE DISTÂNCIAS DE TRANSPORTES

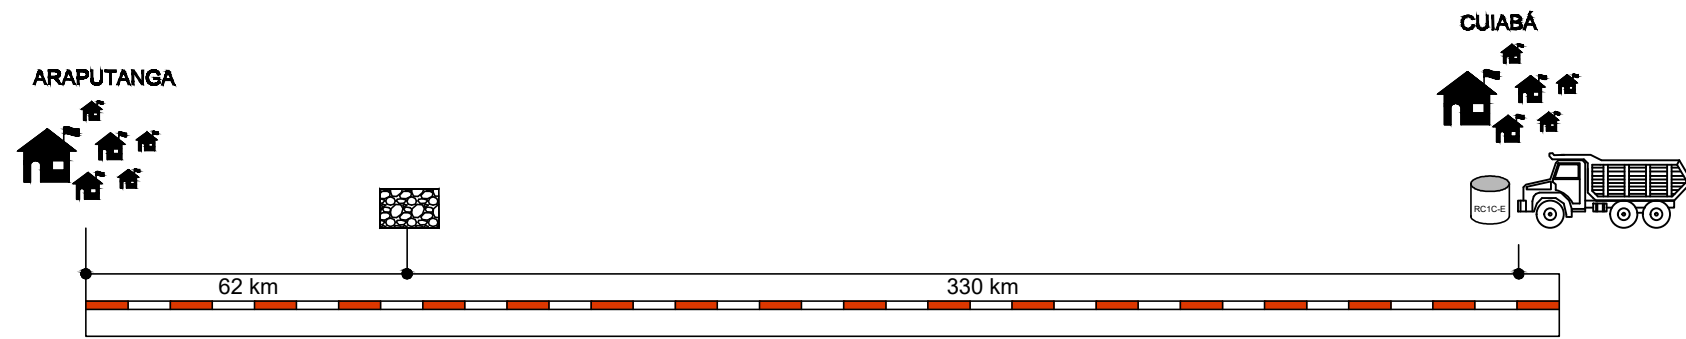

LEGENDA	COORD. GEOGRÁFICAS	DMT
MOBILIZAÇÃO/DEMOBILIZAÇÃO		330 km
EMULSÃO	15°50'46" 147°52' 00" S	330 km
PEDREIRA	15°50'46" 147°52' 00" S	62 km

DMT - MATERIAL ASFÁLTICO - 330 KM  
SEM ESCALA

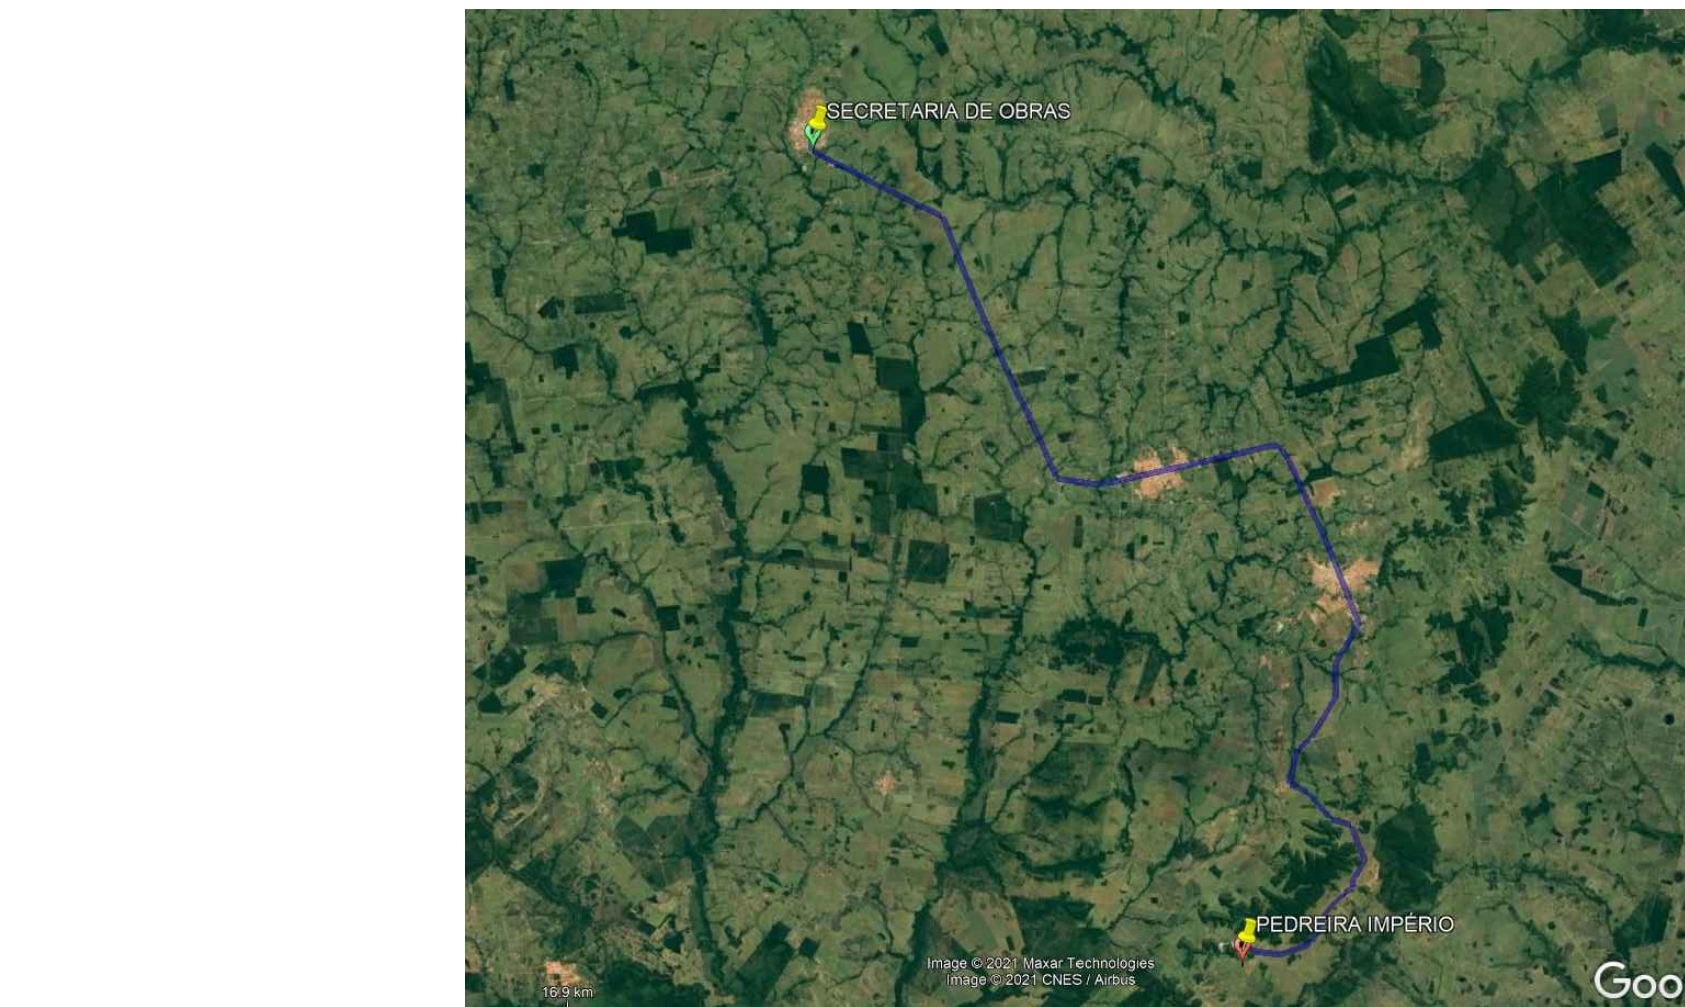

DMT - MATERIAL BRITADO - 62 KM  
SEM ESCALA



Estado de Mato Grosso  
**PREFEITURA MUNICIPAL DE ARAPUTANGA**  
**SETOR DE ENGENHARIA - PROJETOS**


DESCRIÇÃO:	PROJETO DE MICRORREVESTIMENTO ASFÁLTICO	DATA:	08/02/2021
ASSUNTO:	APRESENTAÇÃO	FOLHA:	01/11

- CONTEÚDO:
- INDICAÇÃO DAS VIAS.
  - MAPAS DE TRANSPORTE.
  - QUADRO DE VIAS.
  - DIAGRAMA DE TRANSPORTES.

INFORMAÇÕES TÉCNICAS:

- PROPRIETÁRIO: PREFEITURA MUNICIPAL DE ARAPUTANGA
- ENDEREÇO: VIAS DO PERÍMETRO URBANO
- MUNICÍPIO: ARAPUTANGA/MT

LOCALIZAÇÃO:

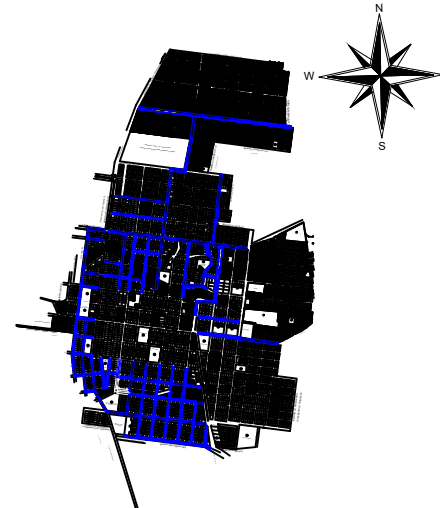

RESPONSÁVEL TÉCNICO:

**JOÃO GUSTAVO F. S. JÚNIOR**  
ENG. CIVIL - CREA: 5064045566

VICTÓRIA RIOS SALOMÉ  
ESTAGIÁRIA

PREFEITURA MUNICIPAL DE ARAPUTANGA:

CNPJ: 15.023.914/0001-45

APROVAÇÃO DE ÓRGÃO COMPETENTE:

VIAS QUE RECEBERÃO MICRORREVESTIMENTO  
SEM ESCALA

PLANILHA DE CÁLCULO DE LOGRADOUROS														
Rua/Avenda	COORDENADAS		ESTACAS		Extensão (m)	Larg. total (m)	Larg. pav. (m)	Área de mobilização, contêineres e DTM	Área de pavimentação (m²)					
	INÍCIO	FM	INICIAL	FINAL										
Av. Orla Pimenta da Conceição de Carvalho LE	15727 17.847 S	15727 21.017 S	0	+	0,00	61	+	2,61	1.222,63	7,60	7,60	382,39	8.896,74	
Av. Orla Pimenta da Conceição de Carvalho ID	15727 17.847 S	15727 21.017 S	0	+	0,00	61	+	2,61	1.222,63	7,60	7,60	382,39	8.896,74	
Av. José de Costa Filho LO	15727 18.375 S	15727 21.017 S	0	+	0,00	21	+	15,280	435,28	7,10	6,10	6,10	138,43	2.947,75
Av. José de Costa Filho LE	15727 18.375 S	15727 21.017 S	0	+	0,00	21	+	15,280	435,28	7,10	6,10	6,10	138,43	2.947,75
Av. João Marques Luz LE	15727 18.375 S	15727 21.017 S	0	+	0,00	5	+	14,240	114,24	7,60	6,40	189,48	924,61	
Av. João Marques Luz LO	15727 18.375 S	15727 21.017 S	0	+	0,00	5	+	14,240	114,24	7,60	6,40	189,48	924,61	
Av. Marechal Rondon Trecho 1	15727 18.375 S	15727 21.017 S	0	+	0,00	46	+	16,64	936,64	9,60	9,60	30,76	4.678,52	
Av. Marechal Rondon Trecho 2 LE	15727 18.375 S	15727 21.017 S	0	+	0,00	21	+	2,530	422,52	7,60	6,40	104,13	2.688,32	
Av. Marechal Rondon Trecho 2 LO	15727 18.375 S	15727 21.017 S	0	+	0,00	21	+	2,52	422,52	7,60	6,40	104,13	2.688,32	
Av. Marechal Rondon Trecho 3 LE	15727 18.375 S	15727 21.017 S	0	+	0,00	7	+	6,250	146,25	7,60	6,40	34,20	970,20	
Av. Marechal Rondon Trecho 3 LO	15727 18.375 S	15727 21.017 S	0	+	0,00	7	+	6,25	146,25	7,60	6,40	34,20	970,20	
Av. Alde Ribeiro Borges Trecho 1	15727 18.375 S	15727 21.017 S	0	+	0,00	10	+	5,570	266,57	7,60	7,60	1,89	1.440,92	
Av. Alde Ribeiro Borges Trecho 2 LO	15727 18.375 S	15727 21.017 S	0	+	0,00	4	+	4,590	84,59	8,30	7,70	67,59	738,89	
Av. Alde Ribeiro Borges Trecho 2 LE	15727 18.375 S	15727 21.017 S	0	+	0,00	4	+	3,190	83,19	8,30	7,70	77,41	737,97	
Av. Alde Ribeiro Borges Trecho 3	15727 18.375 S	15727 21.017 S	0	+	0,00	13	+	8,130	266,16	10,60	10,60	11,50	2.693,10	
Rua Adalberto Rios	15727 18.375 S	15727 21.017 S	0	+	0,00	16	+	6,180	326,18	9,72	9,72	1,83	2.576,69	
Rua Joaquim Bonato	15727 18.375 S	15727 21.017 S	0	+	0,00	4	+	7,580	87,58	7,60	7,60	-	633,06	
Rua Amador Bueno	15727 18.375 S	15727 21.017 S	0	+	0,00	23	+	4,440	464,46	8,50	7,30	9,38	3.676,39	
Rua Olavo Elias	15727 18.375 S	15727 21.017 S	0	+	0,00	8	+	11,920	171,92	8,50	7,30	9,38	1.362,10	
Rua Joaquim Bonato	15727 18.375 S	15727 21.017 S	0	+	0,00	58	+	11,470	1.171,47	7,60	7,60	26,86	8.227,13	
Rua Pedro Marques Guerra	15727 18.375 S	15727 21.017 S	0	+	0,00	28	+	10,460	530,46	8,10	7,30	7,72	3.988,02	
Rua Venâncio Manoel José Fernandes	15727 18.375 S	15727 21.017 S	0	+	0,00	27	+	15,710	555,71	7,60	7,60	26,89	4.088,87	
Rua Arthur Bernardes	15727 18.375 S	15727 21.017 S	0	+	0,00	3	+	13,840	79,84	7,60	7,60	-	159,03	
Av. 23 de Maio	15727 18.375 S	15727 21.017 S	0	+	0,00	24	+	10,790	496,70	8,00	7,40	49,47	3.680,65	
Rua Antonio Mamedes Trecho 1	15727 18.375 S	15727 21.017 S	0	+	0,00	21	+	2,747	422,47	9,60	9,60	64,30	3.886,53	
Rua Antonio Mamedes Trecho 2	15727 18.375 S	15727 21.017 S	0	+	0,00	7	+	2,250	146,25	9,60	9,60	21,44	1.537,69	
Rua Lúcio Pereira Rosa Trecho 1	15727 18.375 S	15727 21.017 S	0	+	0,00	22	+	3,45	443,45	9,40	8,40	10,72	3.913,08	
Rua Lúcio Pereira Rosa Trecho 2	15727 18.375 S	15727 21.017 S	0	+	0,00	21	+	2,380	422,38	9,40	8,40	64,30	3.781,24	
Rua Lúcio Pereira Rosa Trecho 3	15727 18.375 S	15727 21.017 S	0	+	0,00	7	+	3,190	146,19	9,40	8,40	21,44	1.307,01	
Rua Flávia Alcides de Carvalho Trecho 1	15727 18.375 S	15727 21.017 S	0	+	0,00	21	+	2,35	422,35	9,60	9,60	64,30	3.865,45	
Rua Flávia Alcides de Carvalho Trecho 2	15727 18.375 S	15727 21.017 S	0	+	0,00	7	+	6,990	146,09	9,60	9,60	21,44	1.536,59	
Rua Barão de Mauá Trecho 1	15727 18.375 S	15727 21.017 S	0	+	0,00	7	+	12,52	152,52	8,20	7,60	21,44	1.536,59	
Rua Barão de Mauá Trecho 2	15727 18.375 S	15727 21.017 S	0	+	0,00	7	+	6,090	146,09	8,20	7,60	21,44	1.536,59	
Rua 22	15727 18.375 S	15727 21.017 S	0	+	0,00	7	+	6,090	146,09	7,60	7,20	4,39	1.054,35	
Rua Dona Fátima I	15727 18.375 S	15727 21.017 S	0	+	0,00	33	+	4,440	666,44	6,60	6,60	0,62	3.999,26	
Rua Benedito Sardinha de Costa Trecho 1	15727 18.375 S	15727 21.017 S	0	+	0,00	5	+	1,24	106,29	7,60	7,60	-	732,32	
Rua Benedito Sardinha de Costa Trecho 2	15727 18.375 S	15727 21.017 S	0	+	0,00	4	+	16,96	98,96	7,60	7,60	-	683,72	
Rua Benedito Sardinha de Costa Trecho 3	15727 18.375 S	15727 21.017 S	0	+	0,00	4	+	15,93	96,93	7,60	7,60	-	671,51	
Rua Benedito Sardinha de Costa Trecho 4	15727 18.375 S	15727 21.017 S	0	+	0,00	4	+	17,040	97,04	7,60	7,60	-	679,28	
Rua Benedito Sardinha de Costa Trecho 5	15727 18.375 S	15727 21.017 S	0	+	0,00	4	+	18,8	96,80	7,60	7,60	-	691,80	
Rua Benedito Sardinha de Costa Trecho 6	15727 18.375 S	15727 21.017 S	0	+	0,00	6	+	15,090	150,09	7,60	7,60	32,34	1.038,57	
Rua Padre Archelau Trecho 1	15727 18.375 S	15727 21.017 S	0	+	0,00	4	+	16,930	93,83	7,60	7,60	-	651,41	
Rua Padre Archelau Trecho 2	15727 18.375 S	15727 21.017 S	0	+	0,00	4	+	16,000	96,00	7,60	7,60	-	672,00	
Rua Padre Archelau Trecho 3	15727 18.375 S	15727 21.017 S	0	+	0,00	4	+	17,14	97,14	7,60	7,60	-	679,98	
Rua Padre Archelau Trecho 4	15727 18.375 S	15727 21.017 S	0	+	0,00	4	+	16,660	96,66	7,60	7,60	-	690,83	
Av. Sebastião Francisco de Almeida	15727 18.375 S	15727 21.017 S	0	+	0,00	39	+	18,880	798,88	10,30	9,70	9,89	7.759,03	
Av. Jacinto Kubitschek Trecho 1	15727 18.375 S	15727 21.017 S	0	+	0,00	7	+	2,430	142,43	7,50	6,90	3,86	966,63	
Av. Jacinto Kubitschek Trecho 2	15727 18.375 S	15727 21.017 S	0	+	0,00	21	+	10,090	430,06	10,40	9,80	32,89	4.227,47	
Av. Jacinto Kubitschek Trecho 3	15727 18.375 S	15727 21.017 S	0	+	0,00	33	+	6,070	689,67	10,40	9,80	-	6.562,77	
Rua José Caldeira Vilela	15727 18.375 S	15727 21.017 S	0	+	0,00	21	+	6,660	436,66	10,40	9,80	14,38	4.191,85	
Rua Marilândia	15727 18.375 S	15727 21.017 S	0	+	0,00	21	+	8,850	438,85	10,40	9,80	14,38	4.191,85	
Rua Francisco de Assis Ramalho Trecho 1	15727 18.375 S	15727 21.017 S	0	+	0,00	22	+	9,130	449,12	8,20	7,60	19,30	2.432,61	
Rua Francisco de Assis Ramalho Trecho 2	15727 18.375 S	15727 21.017 S	0	+	0,00	10	+	6,350	266,35	7,50	6,90	12,63	1.456,45	
Rua Duque de Caxias	15727 18.375 S	15727 21.017 S	0	+	0,00	10	+	15,690	235,69	7,50	6,90	12,67	1.500,33	
Rua Mem de Sá Trecho 1	15727 18.375 S	15727 21.017 S	0	+	0,00	3	+	15,690	76,89	8,20	7,70	-	583,81	
Rua Mem de Sá Trecho 2	15727 18.375 S	15727 21.017 S	0	+	0,00	3	+	5,990	45,99	8,20	7,70	-	508,12	
Rua Mem de Sá Trecho 3	15727 18.375 S	15727 21.017 S	0	+	0,00	3	+	7,600	67,60	7,50	6,90	-	464,44	
Rua Mem de Sá Trecho 4	15727 18.375 S	15727 21.017 S	0	+	0,00	1	+	18,990	38,99	7,50	6,90	-	289,03	
Rua Mem de Sá Trecho 5	15727 18.375 S	15727 21.017 S	0	+	0,00	3	+	10,520	70,52	7,50	6,90	-	448,59	
Rua Valdeirino Roberto da Silva Trecho 1	15727 18.375 S	15727 21.017 S	0	+	0,00	3	+	8,130	86,13	7,10	6,10	-	442,85	
Rua Valdeirino Roberto da Silva Trecho 2	15727 18.375 S	15727 21.017 S	0	+	0,00	3	+	7,480	87,49	7,50	6,90	4,01	469,69	
Rua Carlos Luz Trecho 1	15727 18.375 S	15727 21.017 S	0	+	0,00	3	+	7,710	87,71	7,60	7,60	-	479,97	
Rua Carlos Luz Trecho 2	15727 18.375 S	15727 21.017 S	0	+	0,00	3	+	7,660	87,66	7,60	7,60	13,46	459,08	
Av. Castelo Branco Trecho 1	15727 18.375 S	15727 21.017 S	0	+	0,00	6	+	17,440	137,44	10,40	9,80	5,29	1.352,14	
Rua Rui Barbosa	15727 18.375 S	15727 21.017 S	0	+	0,00	6	+	16,660	136,66	10,40	9,80	3,86	1.343,13	
Rua Nilo Peçanha	15727 18.375 S	15727 21.017 S	0	+	0,00	6	+	15,740	136,74	7,20	6,60	3,86	899,74	
Rua Arthur Francisco Xavier Trecho 1	15727 18.375 S	15727 21.017 S	0	+	0,00	22	+	9	449,00	7,60	7,60	19,30	2.352,10	
Rua Arthur Francisco Xavier Trecho 2	15727 18.375 S	15727 21.017 S	0	+	0,00	7	+	5,95	145,95	7,70	7,10	9,65	1.045,90	
Rua Sebastião Fernandes de Oliveira Trecho 1	15727 18.375 S	15727 21.017 S	0	+	0,00	22	+	8,850	440,85	7,60	7,60	25,34	2.556,88	
Rua Sebastião Fernandes de Oliveira Trecho 2	15727 18.375 S	15727 21.017 S	0	+	0,00	21	+	2,580	422,58	9,10	8,50	19,31	2.613,34	
Rua José de Alencar	15727 18.375 S	15727 21.017 S	0	+	0,00	6	+	17,690	137,69	6,70	6,10	3,86	843,53	
Rua Wenceslau Braz Trecho 1	15727 18.375 S	15727 21.017 S	0	+	0,00	6	+	16,4	136,40	8,20	7,60	3,86	1.040,50	
Rua Wenceslau Braz Trecho 2	15727 18.375 S	15727 21.017 S	0	+	0,00	6	+	16,52	136,52	8,20	7,60	3,86	1.040,50	
Rua Wenceslau Braz Trecho 3	15727 18.375 S	15727 21.017 S	0	+	0,00	3	+	10,780	70,78	8,20	7,60	-	583,81	
Rua Wenceslau Braz Trecho 4	15727 18.375 S	15727 21.017 S	0	+	0,00	5	+	3,95	108,99	8,20	7,60	-	379,07	
Rua Bejamin Constant Trecho 1	15727 18.375 S	15727 21.017 S	0	+	0,00	5	+	1,500	100,50	8,80	8,20	-	832,80	
Rua Bejamin Constant Trecho 2	15727 18.375 S	15727 21.017 S	0	+	0,00	4	+	19,600	99,60	8,80	8,20	-	832,80	
Rua Estácio de Sá	15727 18.375 S	15727 21.017 S	0	+	0,00	5	+	1,360	101,34	7,60	7,20	-	729,60	